

SOLiHA PAYS-BASQUE
9 rue Jacques Laffitte
64100 BAYONNE
05 59 46 31 30
moe.paysbasque@soliha.fr

Maître d'Ouvrage

MAIRIE D'USTARITZ

Maison Gaztelua-Services techniques 875 route Landagoien
64480 USTARITZ

Programme

Réaménagement du RDC en salle de classe

Adresse des Travaux

Maison ETXETOA - HERAURITZ
64480 USTARITZ

Phase

CONSULTATION DES ENTREPRISES

Document

Plans d'exécution

Modifications :

1. _____
2. _____
3. _____
4. _____

Date : 25/01/2016
Dossier : 24926
Conception : EL
Version : 01


ETAT DES LIEUX

Plan de situation	A3	-
Plan de masse	A3	1/100
Plan du rez-de-chaussée	A3	1/50
Plan du 1er étage	A3	1/50
Plan des combles	A3	1/50
Coupe AA	A3	1/50
Coupe BB	A3	1/50
Façades	A3	1/100
Tableau de surface	A3	

PLANS D'EXECUTION

Plan de masse	A3	1/100
Plan du rez-de-chaussée	A3	1/50
Plan du 1er étage	A3	1/50
Plan des combles	A3	1/50
Schéma électrique	A3	1/50
Schéma réseaux sous dallage	A3	1/50
Coupe A	A3	1/50
Coupe B	A3	1/50
Façades	A3	1/100
Tableau de surface	A3	



ETAT DES LIEUX

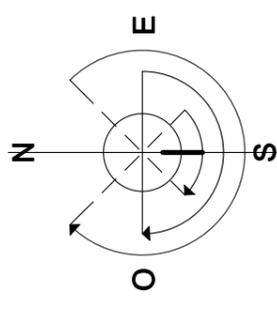

Mairie d'USTARITZ
Réaménagement du RdC en salle pour l'école
875 route Landagoien - 64480 USTARITZ

EDL - PLAN DE SITUATION
25/01/2016

SOLIHA Pays Basque
9 rue Jacques Laffitte - 64100 BAYONNE
Dossier n° 24926

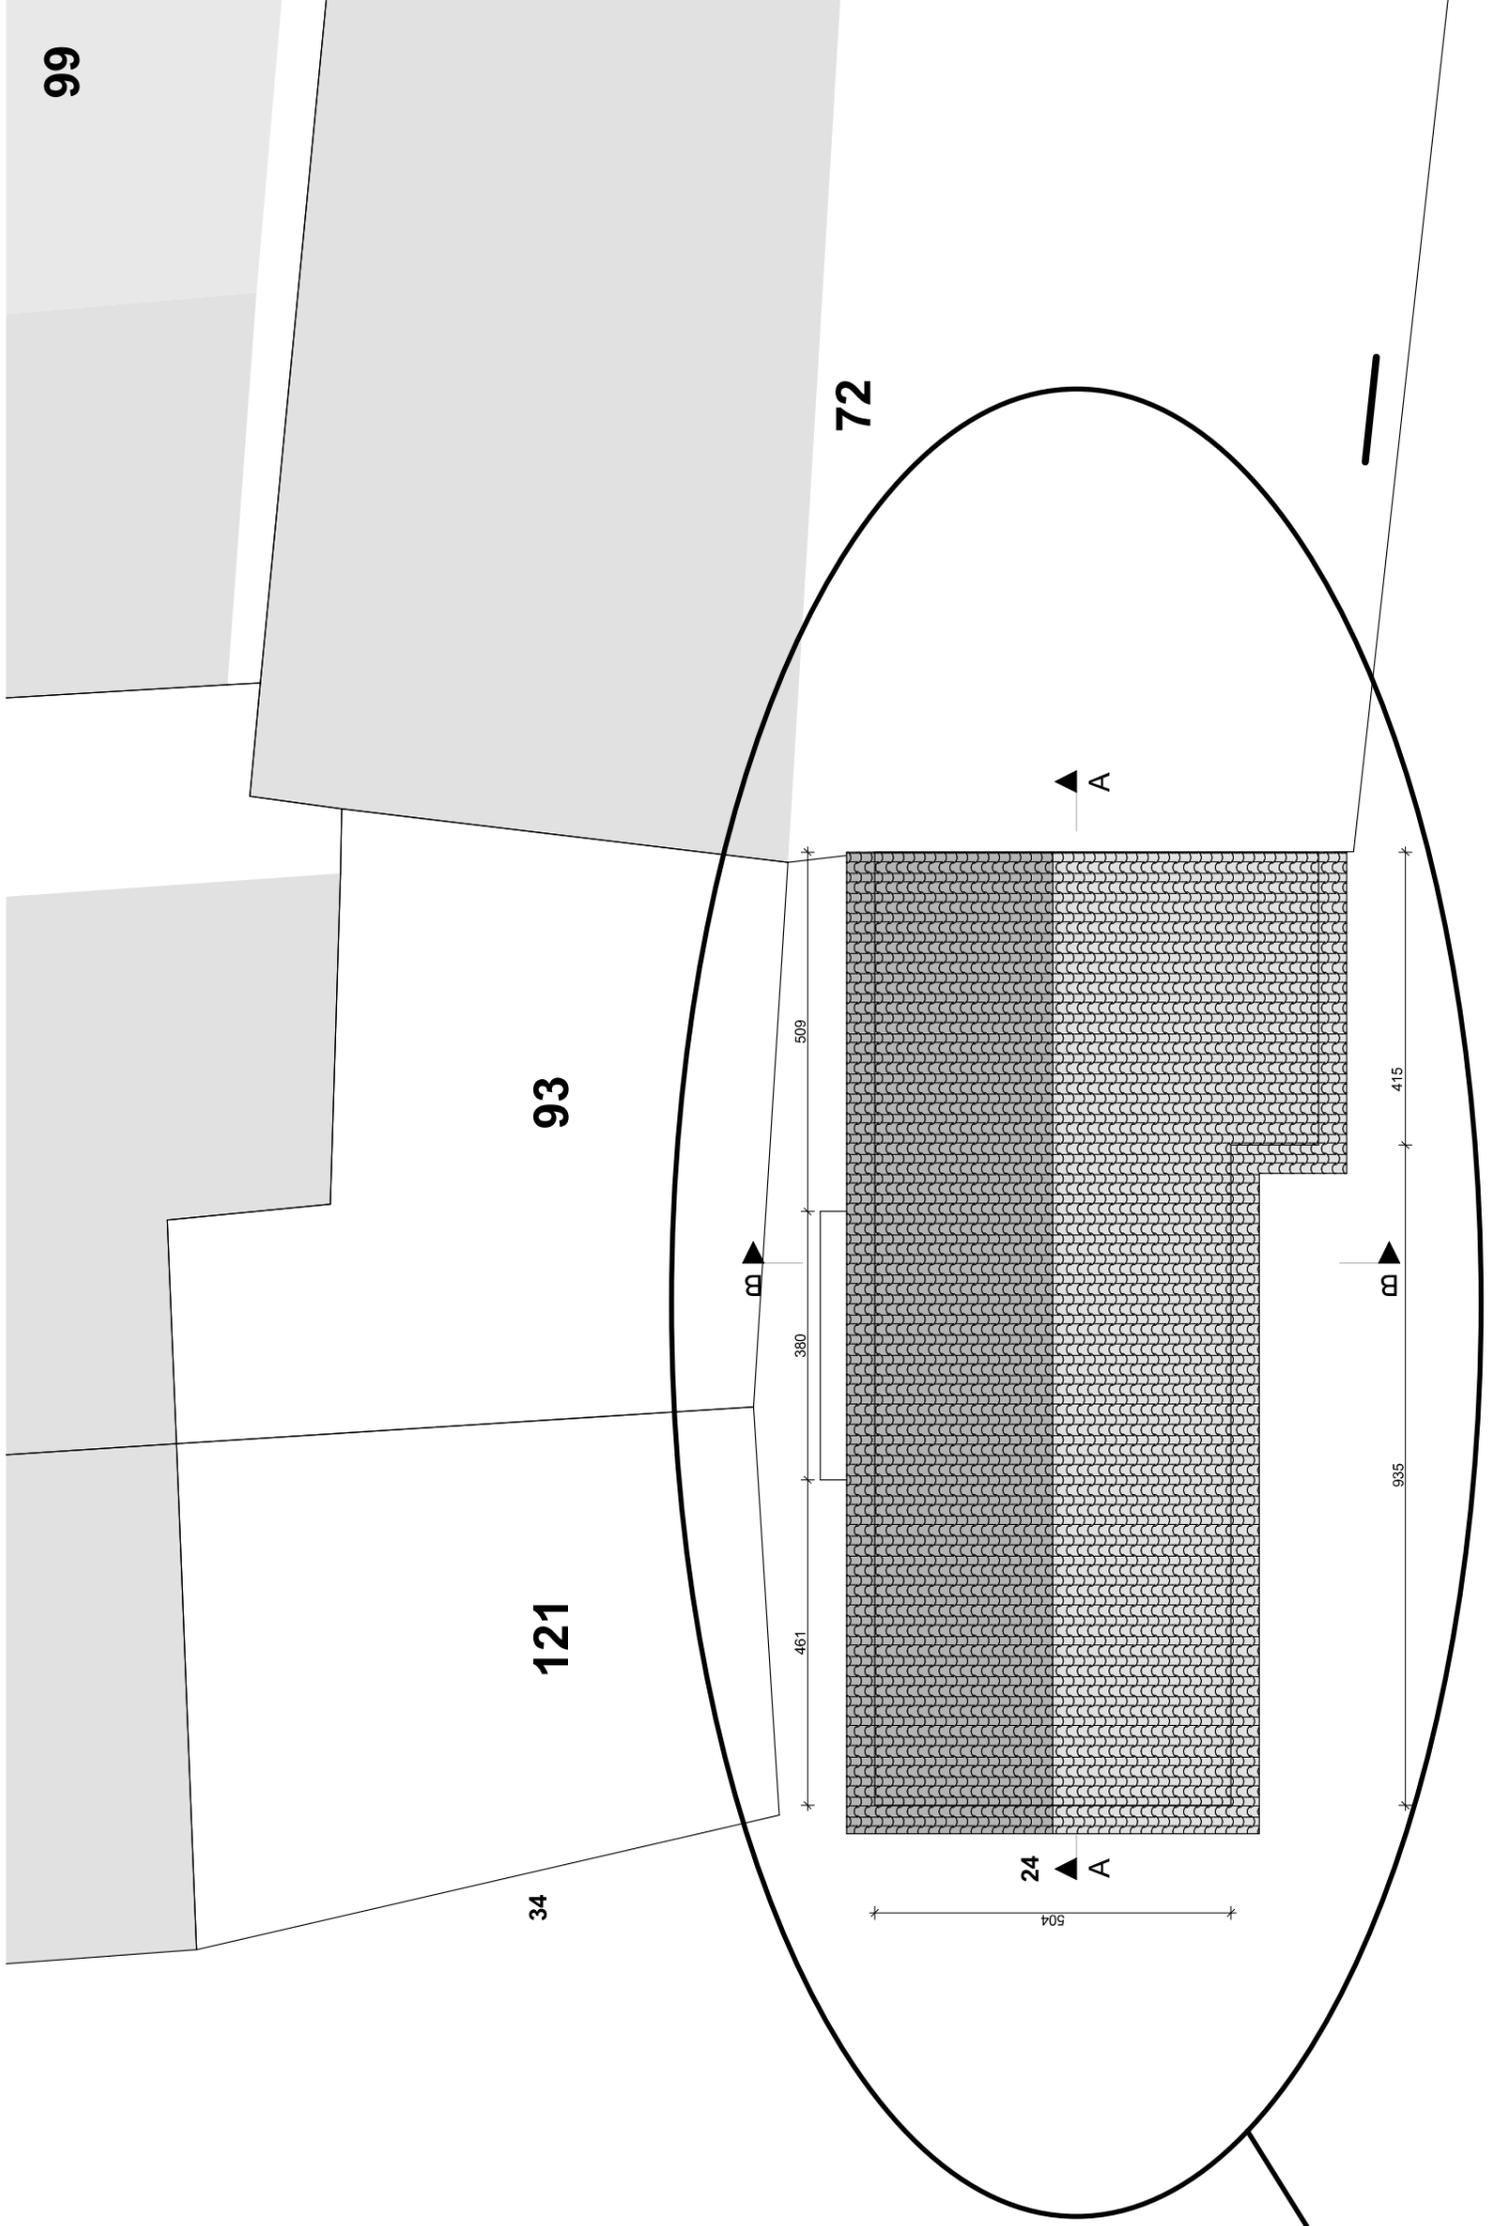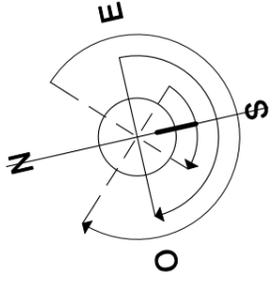



Section AC n° 71
74 m²

Chemin Aldabea

Mairie d'USTARITZ
Réaménagement du RdC en salle pour l'école
875 route Landagoien - 64480 USTARITZ

EDL - PLAN DE MASSE
25/01/2016 - Ech. 1/100

SOLiHA Pays Basque
9 rue Jacques Laffitte - 64100 BAYONNE
Dossier n° 24926

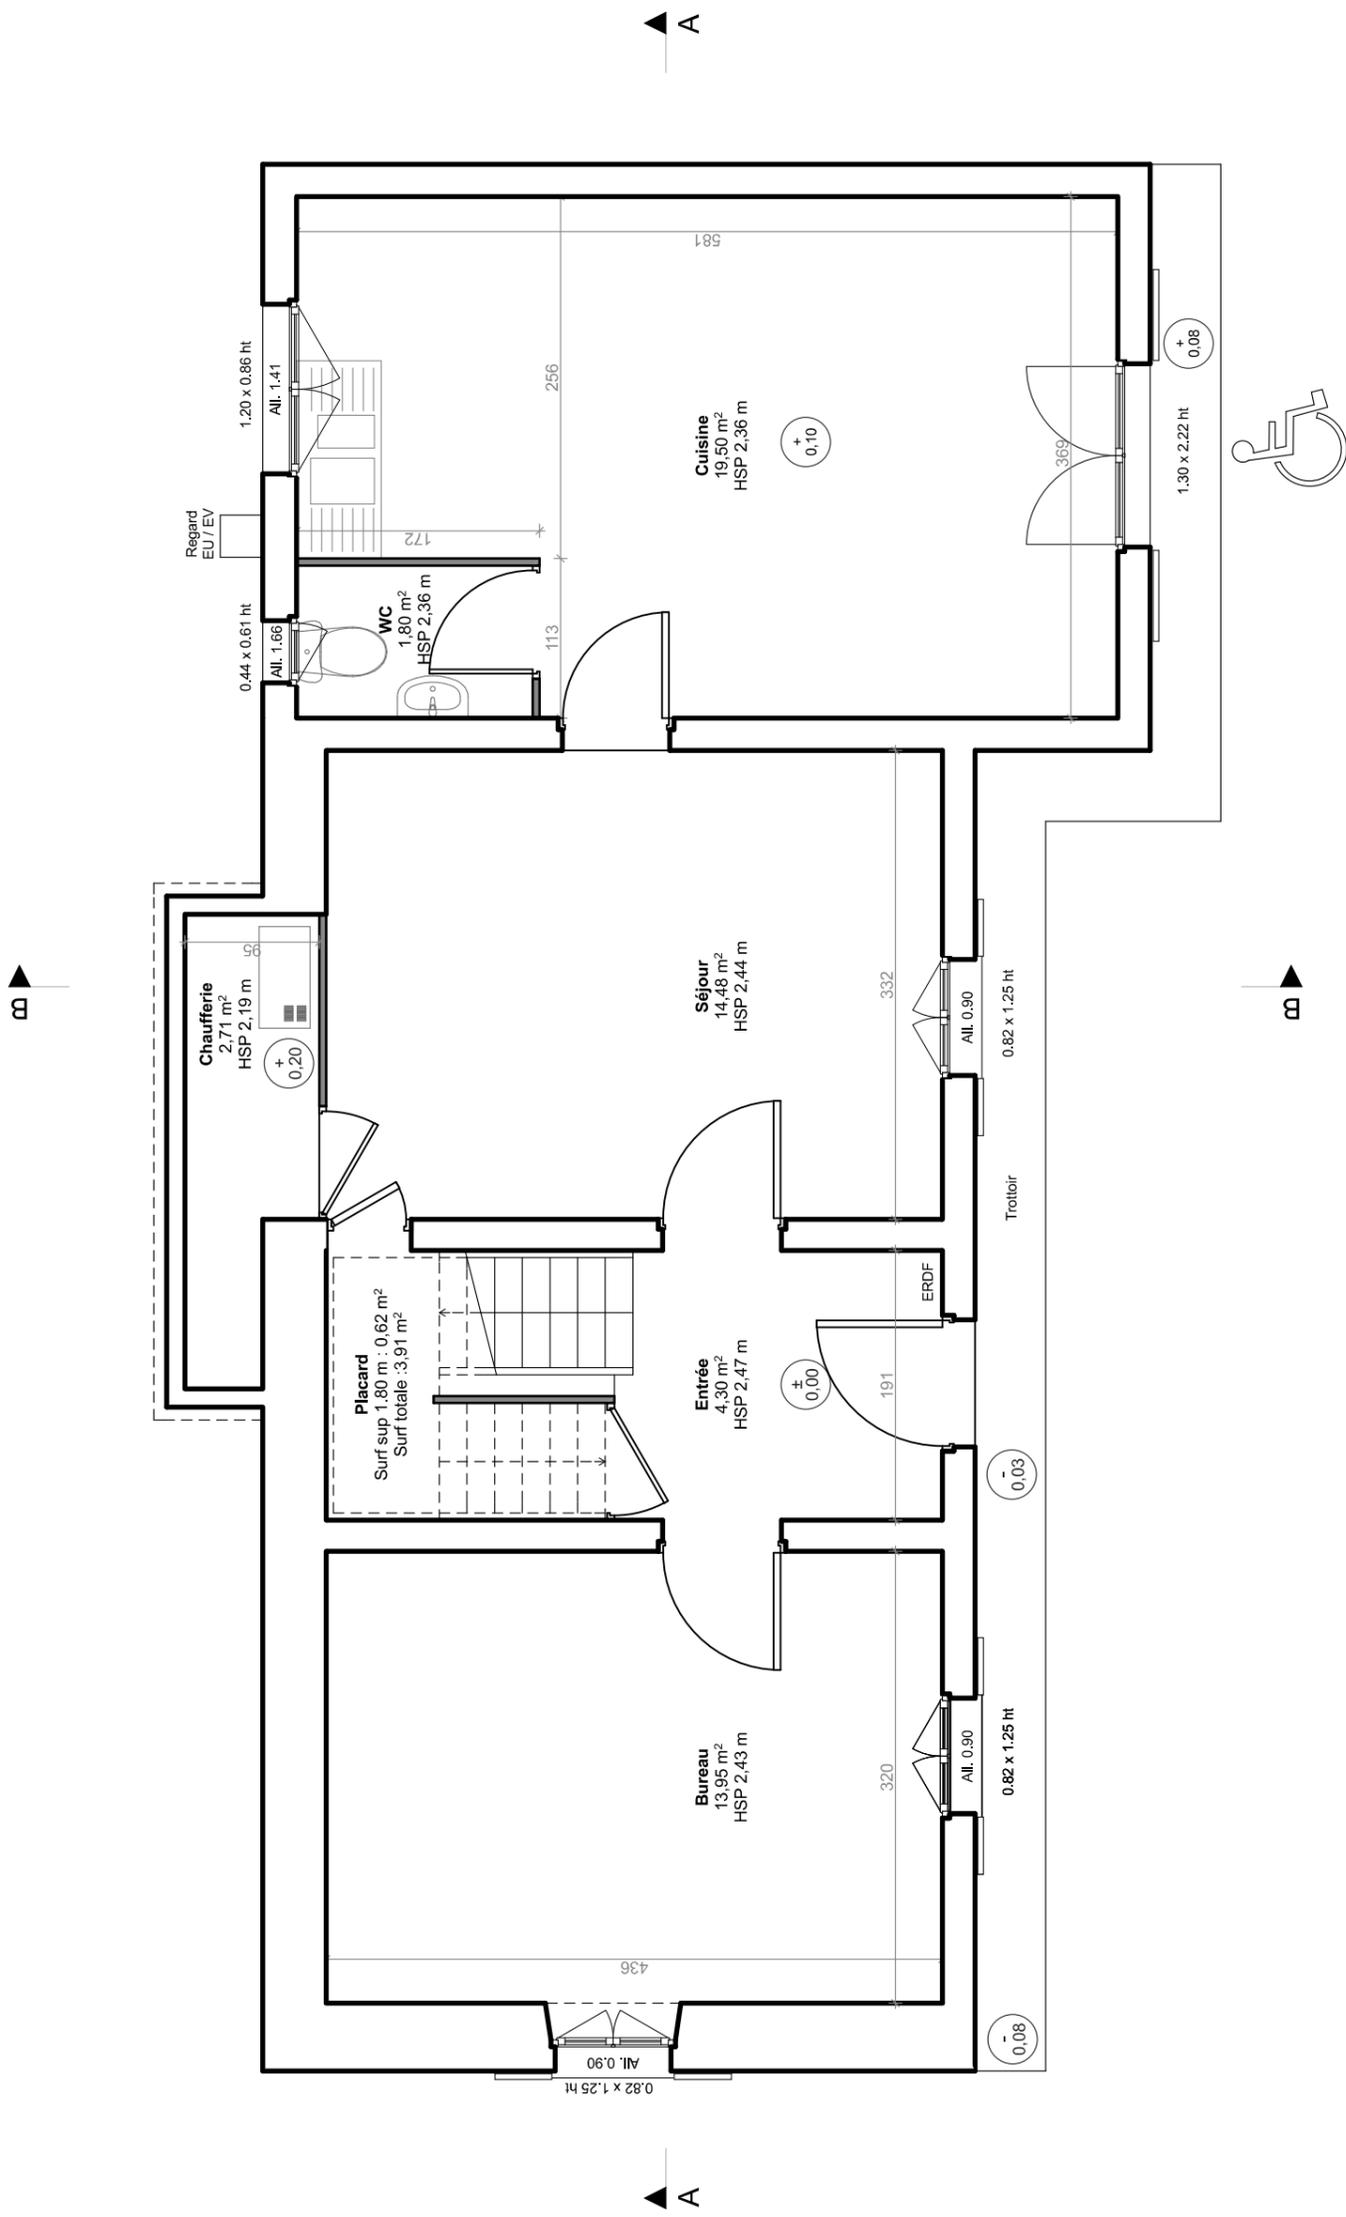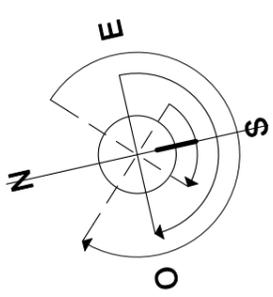

Mairie d'USTARITZ

Réaménagement du RdC en salle pour l'école
875 route Landagoien - 64480 USTARITZ



EDL PLAN DU REZ-DE-CHAUSSEE

25/01/2016 - Ech. 1/50

SOLiHA Pays Basque

9 rue Jacques Laffitte - 64100 BAYONNE

Dossier n° 24926

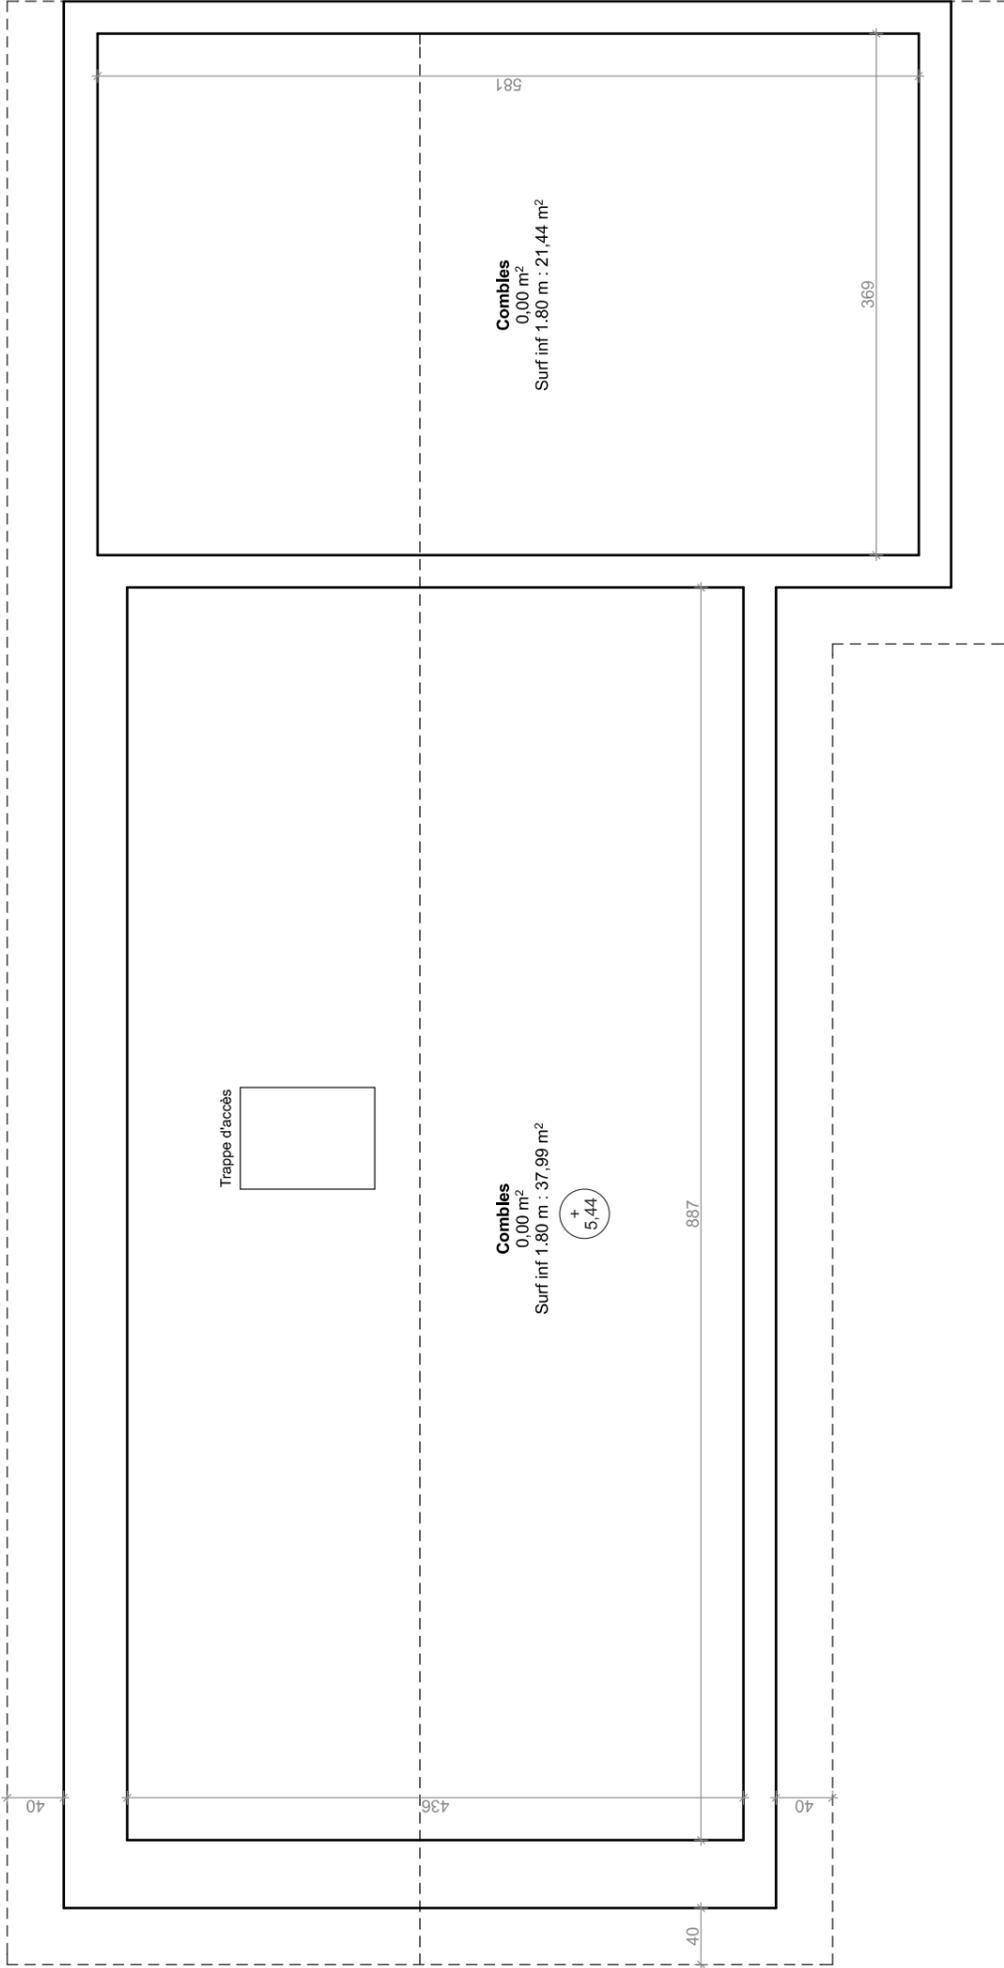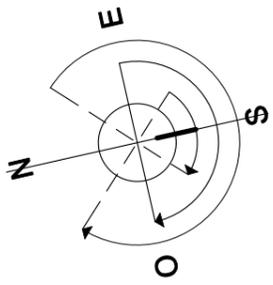




Mairie d'USTARITZ
 Réaménagement du RdC en salle pour l'école
 875 route Landagoien - 64480 USTARITZ

EDL - COUPE AA
 25/01/2016 - Ech. 1/50


SOLiHA Pays Basque
 9 rue Jacques Laffitte - 64100 BAYONNE
 Dossier n° 24926

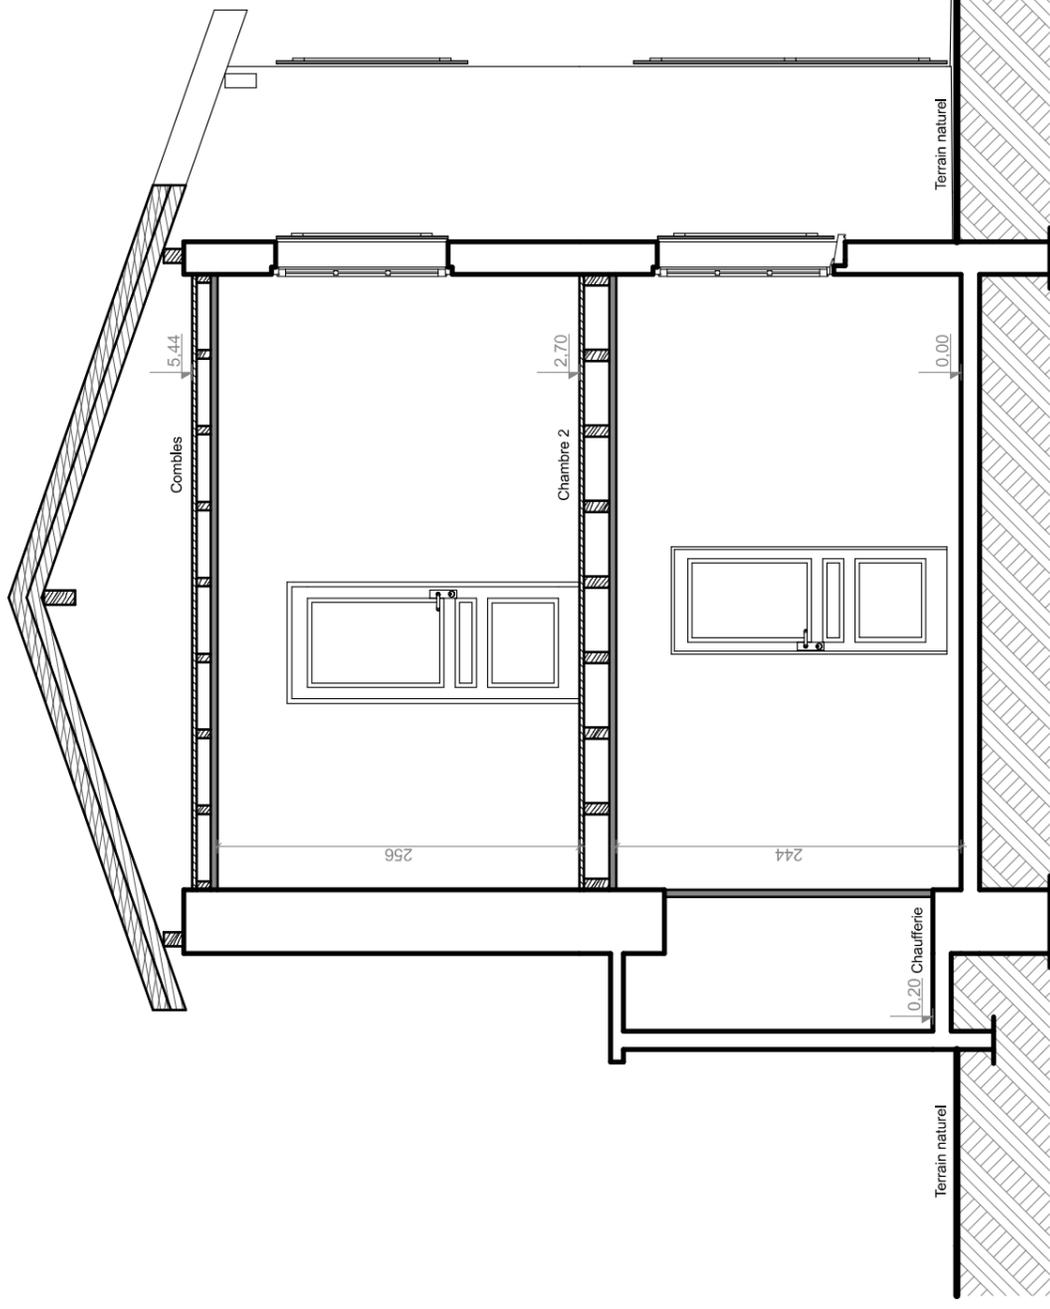


Mairie d'USTARITZ
 Réaménagement du RdC en salle pour l'école
 875 route Landagoien - 64480 USTARITZ

EDL COUPE BB
 25/01/2016 - Ech. 1/50


SOLiHA Pays Basque
 9 rue Jacques Laffitte - 64100 BAYONNE
 Dossier n° 24926

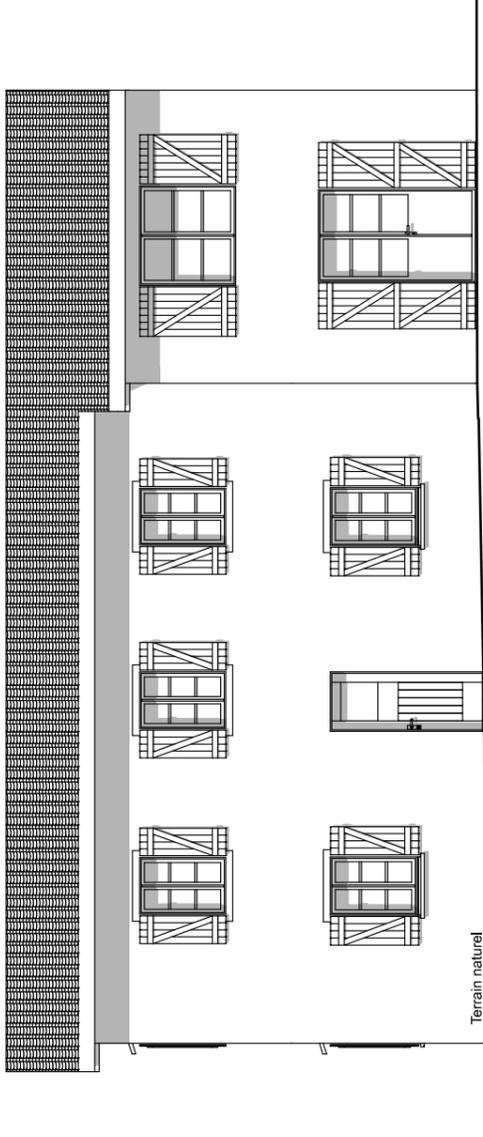


Façade SUD

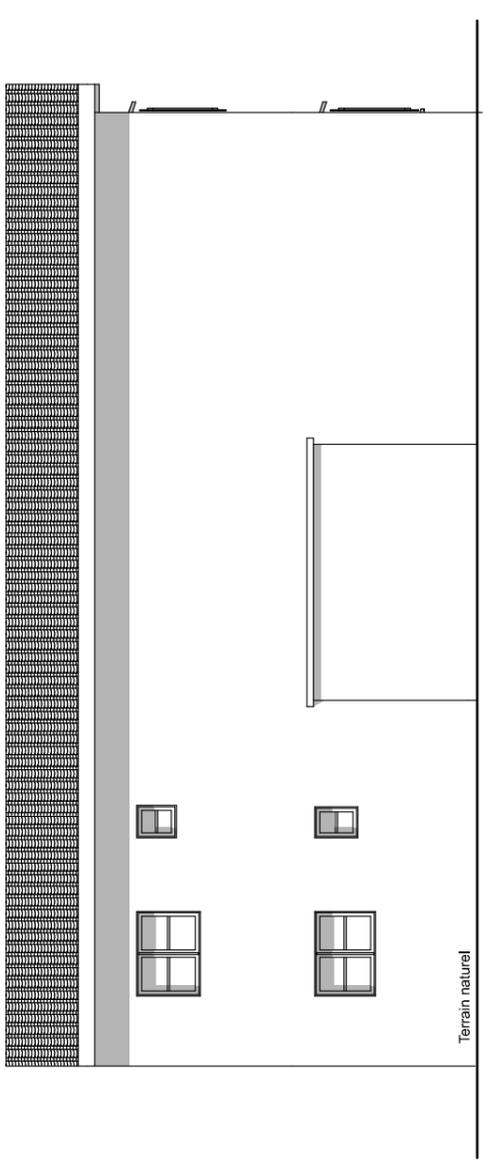

Façade NORD

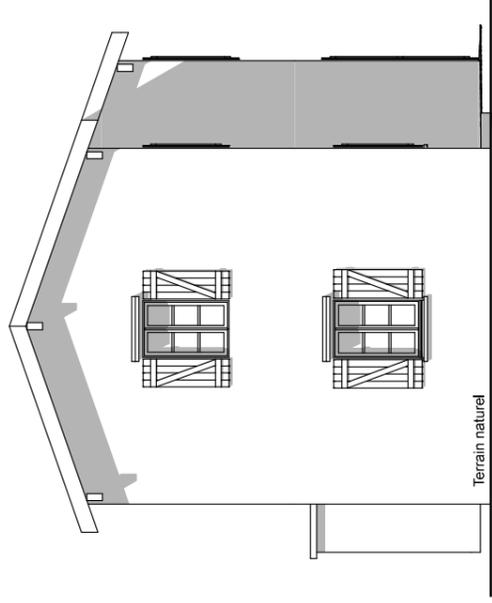

Façade OUEST

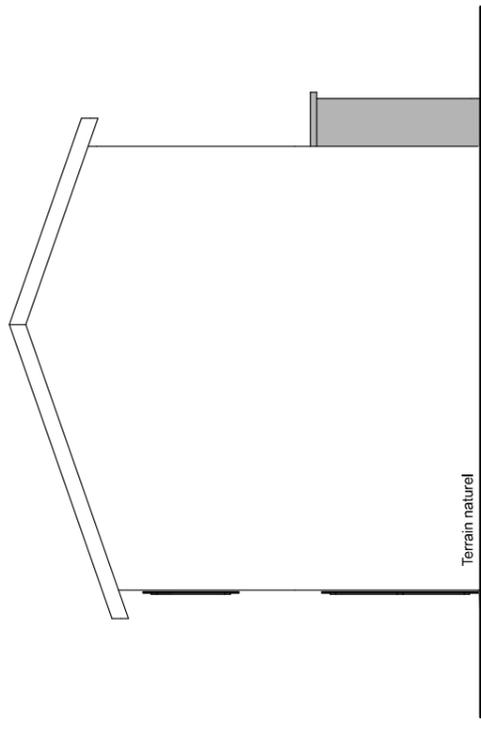

Façade EST

Mairie d'USTARITZ
Réaménagement du RdC en salle pour l'école
875 route Landagoien - 64480 USTARITZ

EDL - FACADES
25/01/2016 - Ech 1/100



SOLiHA Pays Basque
9 rue Jacques Laffitte - 64100 BAYONNE
Dossier n° 24926

Maître d'Ouvrage	Mairie d'USTARITZ		
Dossier	24926	Date	25/01/2016
Adresse travaux	Maison ETXETOA		
Objet:	Réaménagement du RDC en salle de classe		

SURFACES HABITABLES - PHASE EDL

TYPE	NIVEAU	Dénomination	Surface hab. (m²)	Surface annexe (m²)
Logement	RdC	Placard	0,62	3,29
		Entrée	4,30	
		Bureau	13,95	
		Séjour	14,48	
		Cuisine	19,50	
		WC	1,80	
		Chaufferie	2,54	
	1er Etage	Palier R+1	4,55	
		Chambre 1	13,95	
		Chambre 2	14,48	
		Chambre 3	12,85	
		Dégt.	1,96	
		WC	1,28	
	Combes	SdB	4,94	
				59,43
	TOTAL			111,20
TOTAL PHASE EDL			111,20	62,72



PLANS D'EXECUTION

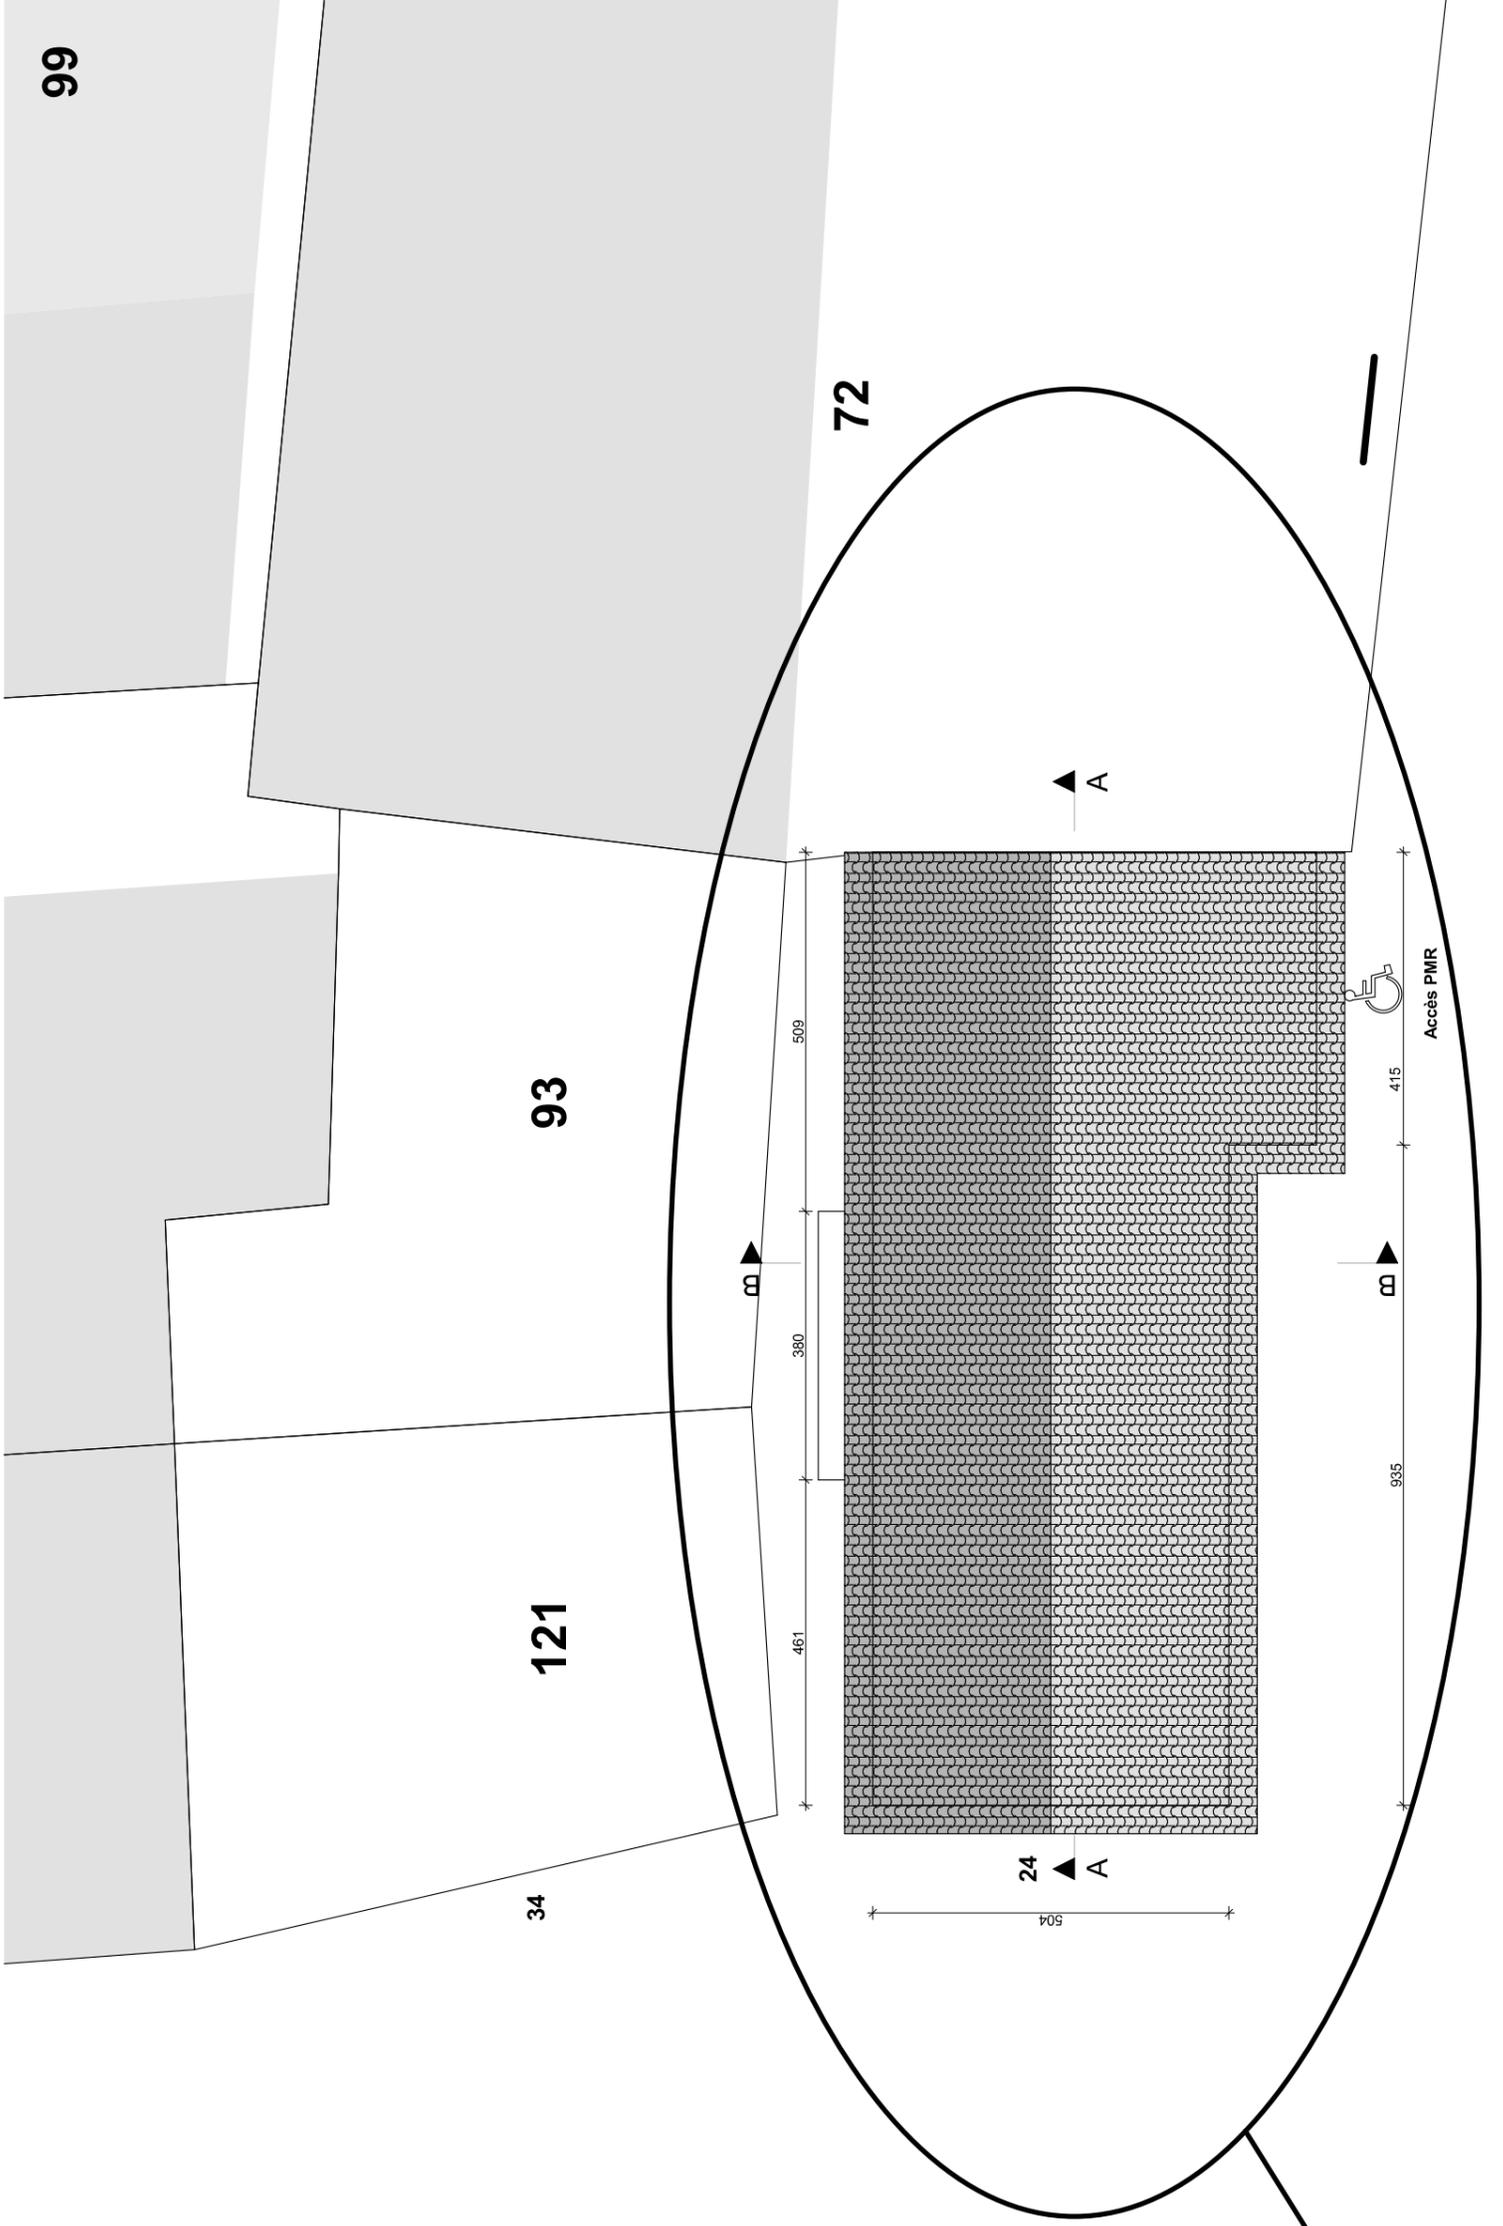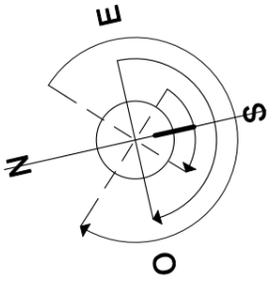

**Place
du
Fronton**

**Section AC n° 71
74 m²**


Chemin Aldabea

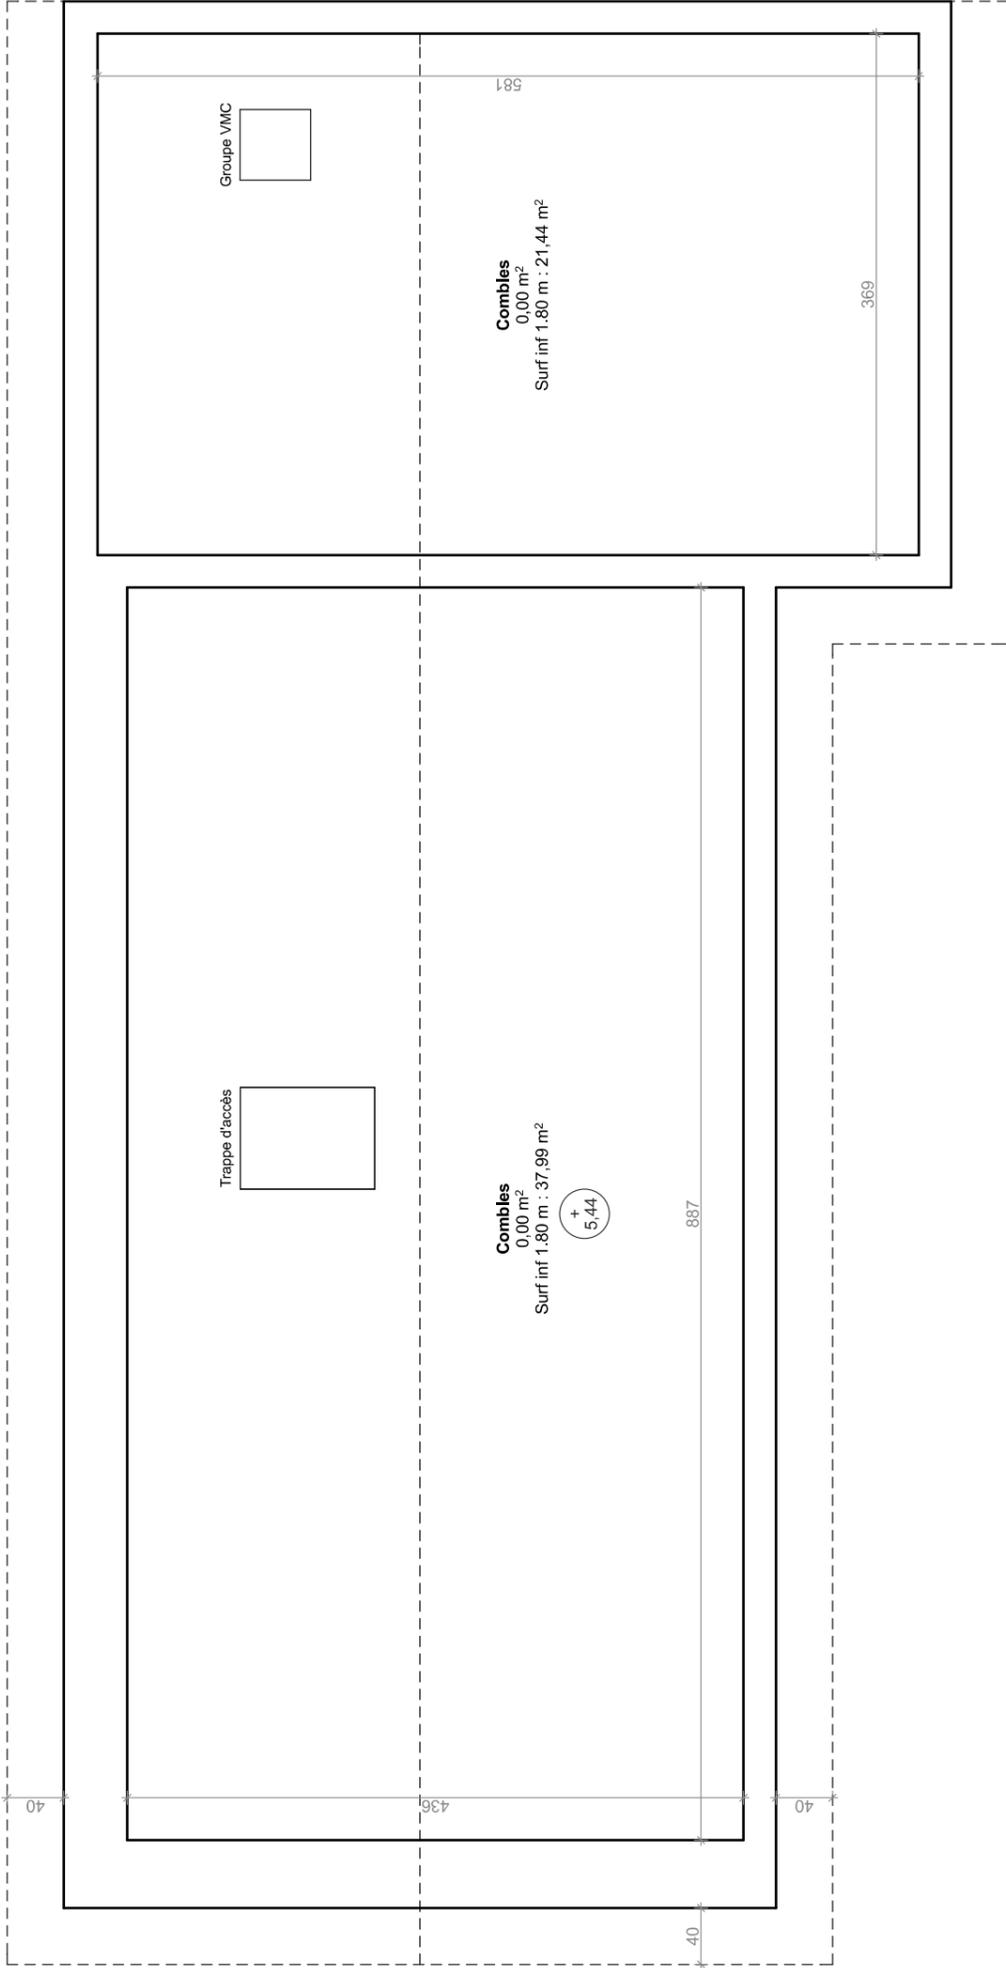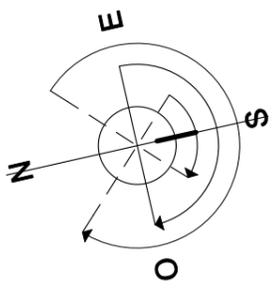


Mairie d'USTARITZ
Réaménagement du RdC en salle pour l'école
875 route Landagoien - 64480 USTARITZ

EXE - PLAN DES COMBLES
25/01/2016 - Ech. 1/50

SOLiHA Pays Basque
9 rue Jacques Laffitte - 64100 BAYONNE
Dossier n° 24926

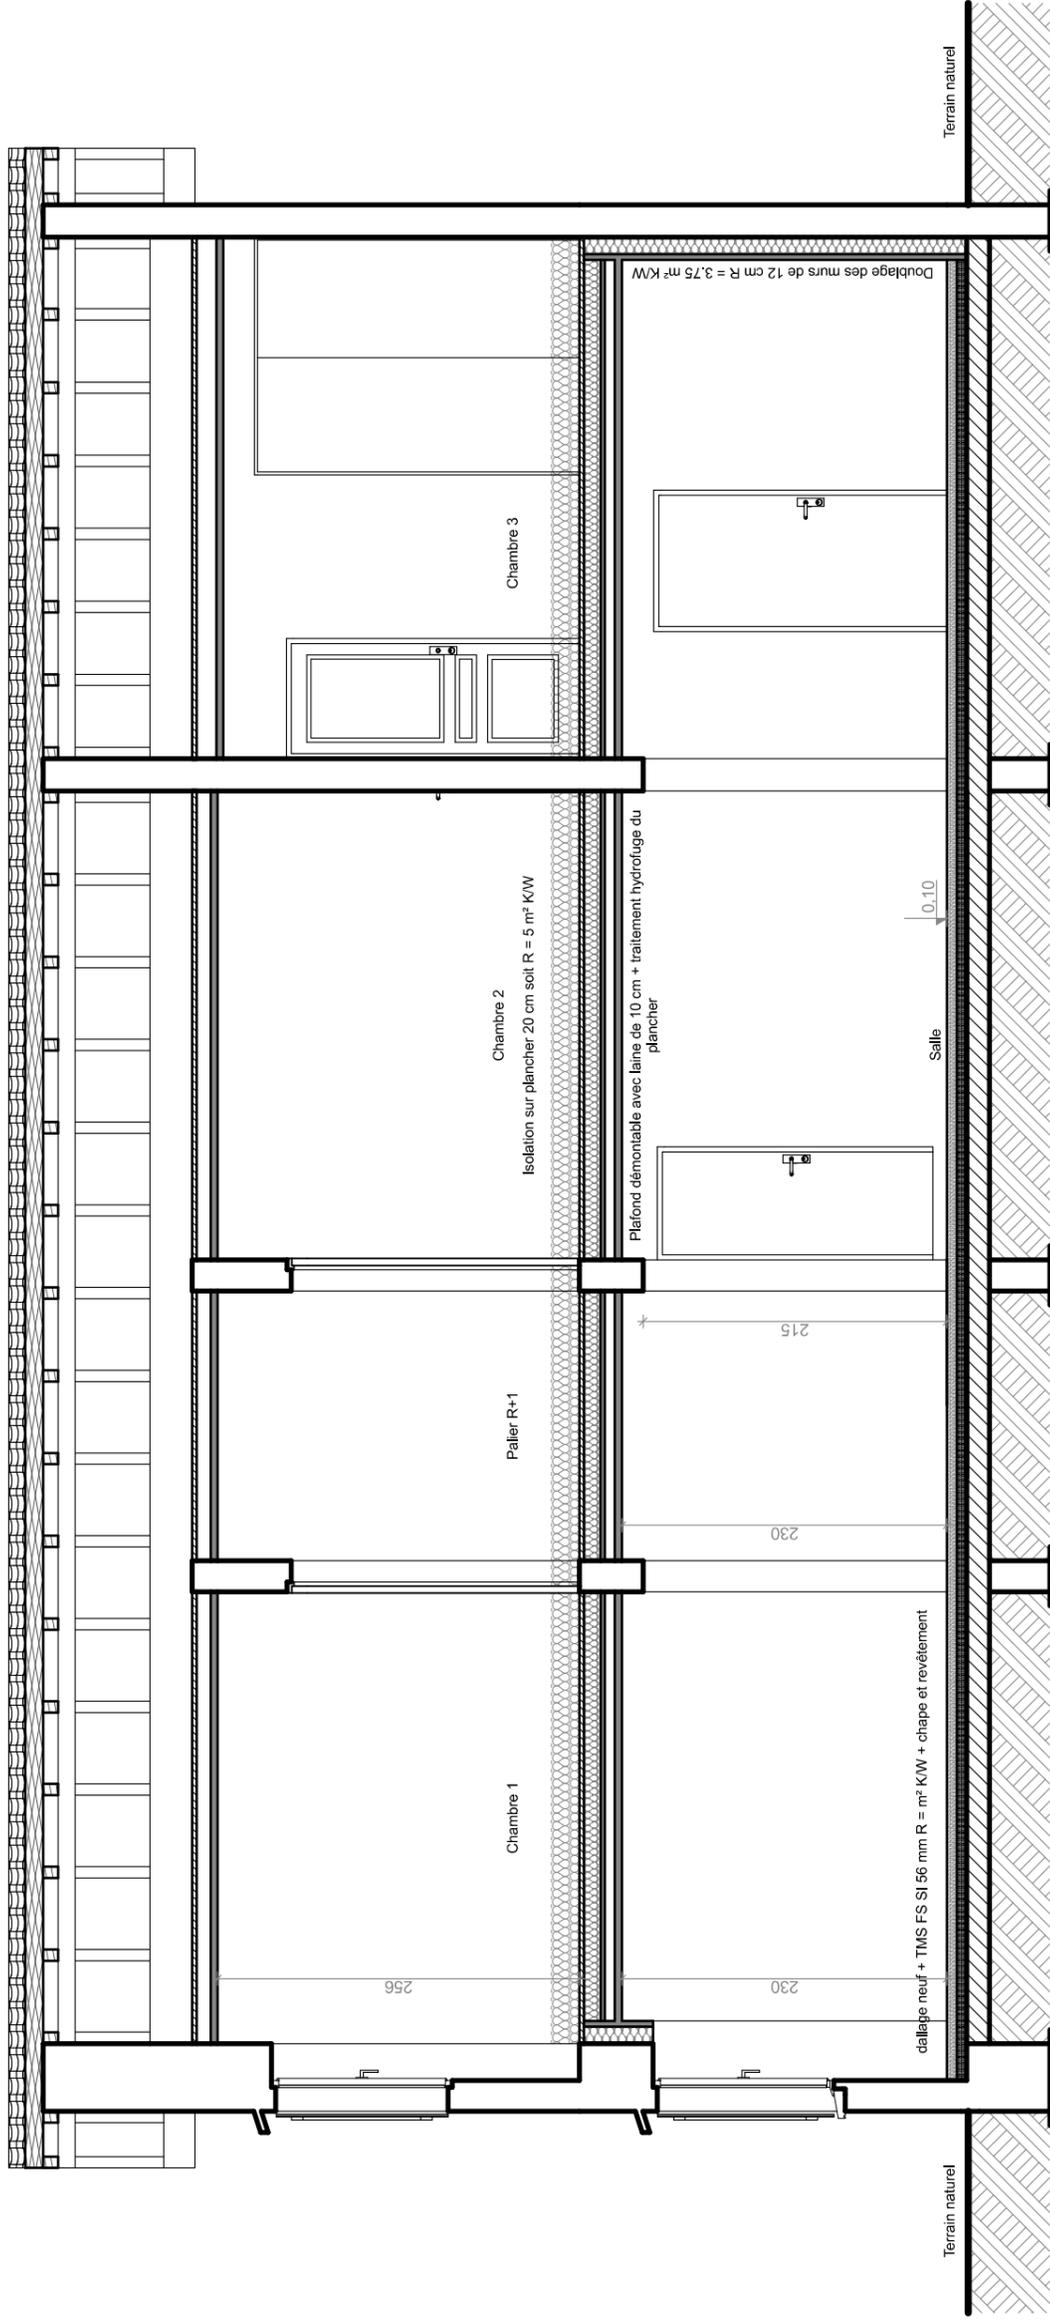


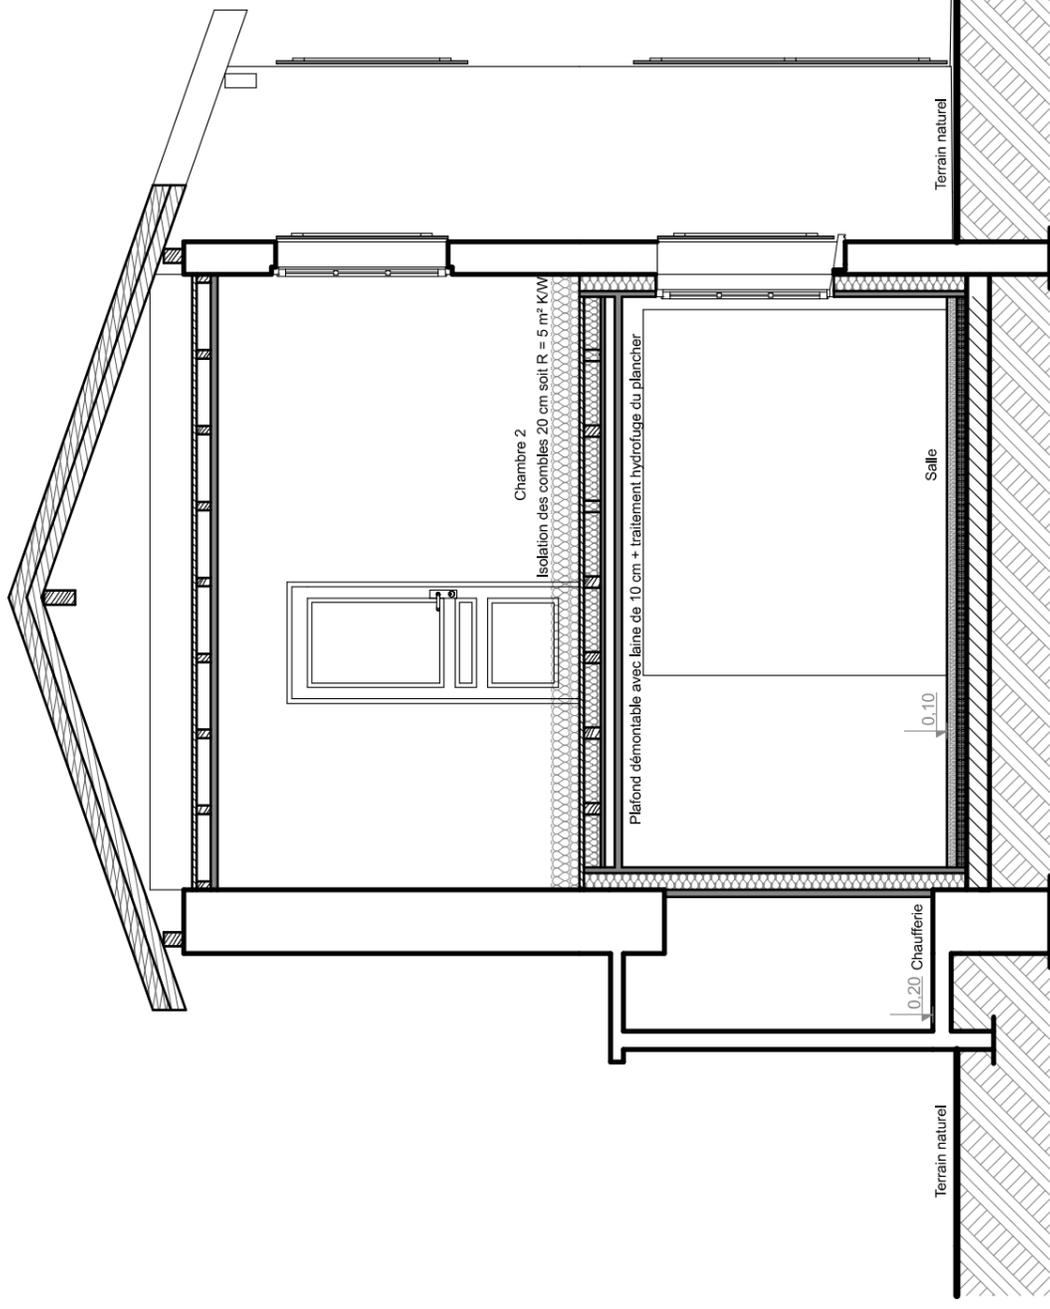


Mairie d'USTARITZ
Réaménagement du RdC en salle pour l'école
875 route Landagoien - 64480 USTARITZ

EXE - COUPE BB
25/01/2016 - Ech. 1/50


SOLiHA Pays Basque
9 rue Jacques Laffitte - 64100 BAYONNE
Dossier n° 24926

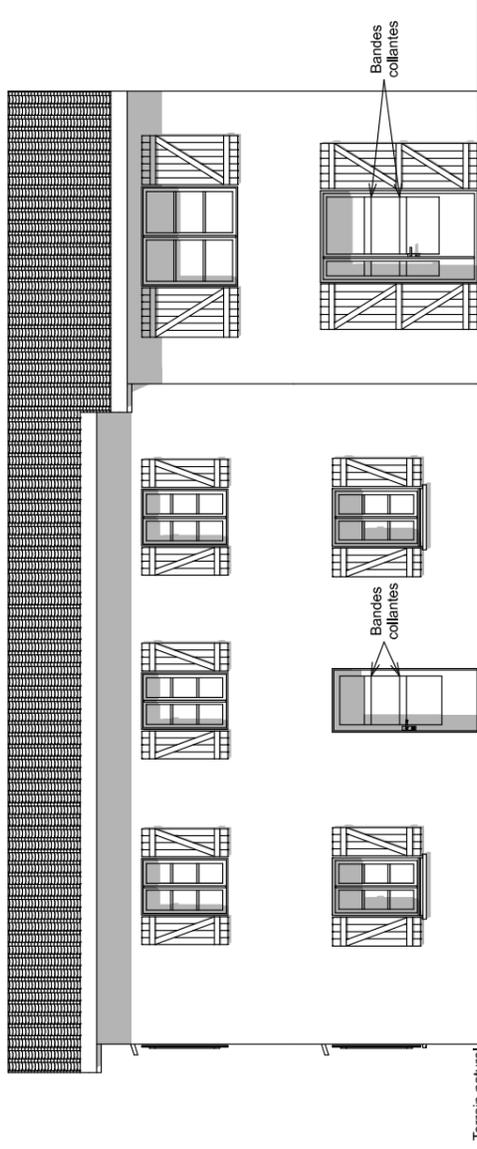


Façade SUD

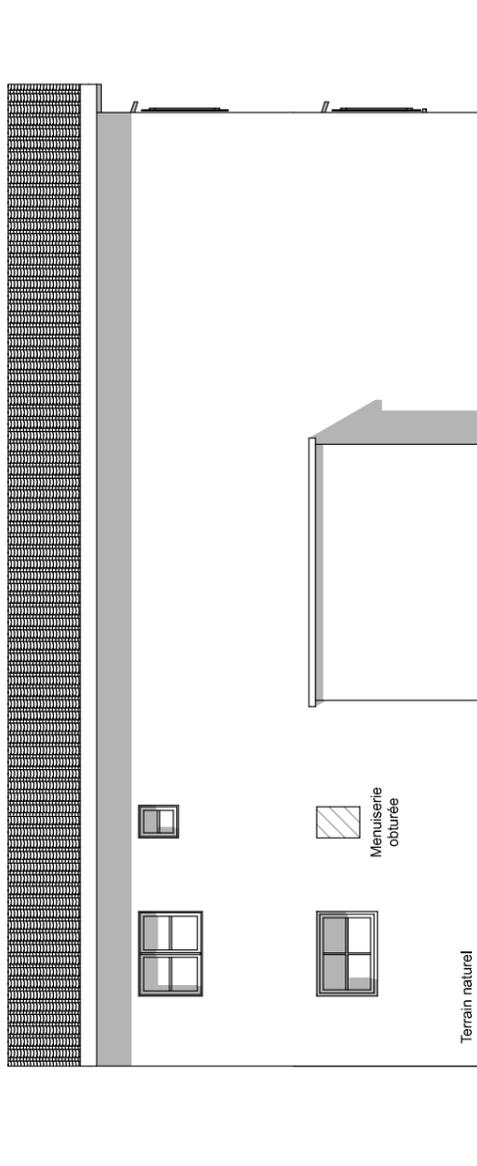

Façade NORD

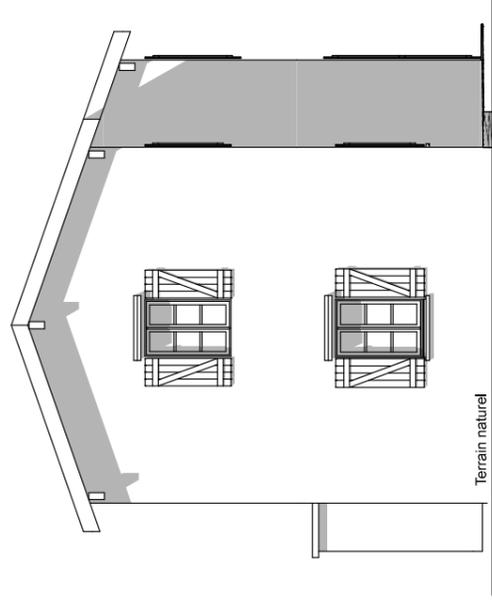

Façade OUEST


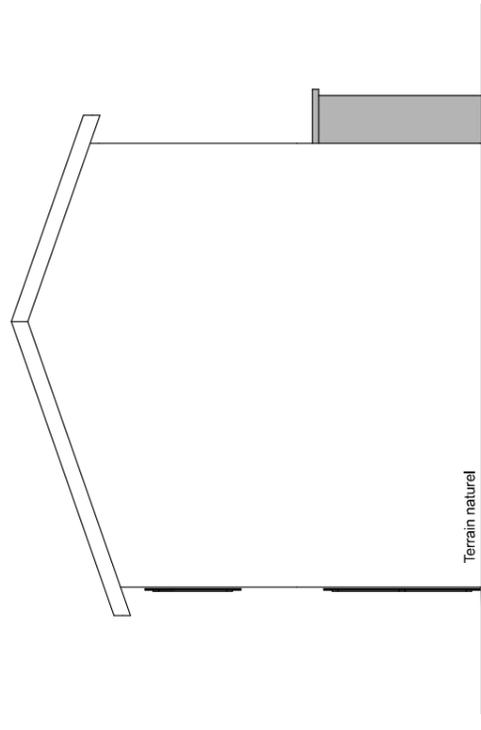


Façade EST



Mairie d'USTARITZ
 Réaménagement du RdC en salle pour l'école
 875 route Landagoien - 64480 USTARITZ

EXE - FACADES
 25/01/2016 - Ech. 1/100

SOLiHA Pays Basque
 9 rue Jacques Laffitte - 64100 BAYONNE
 Dossier n° 24926

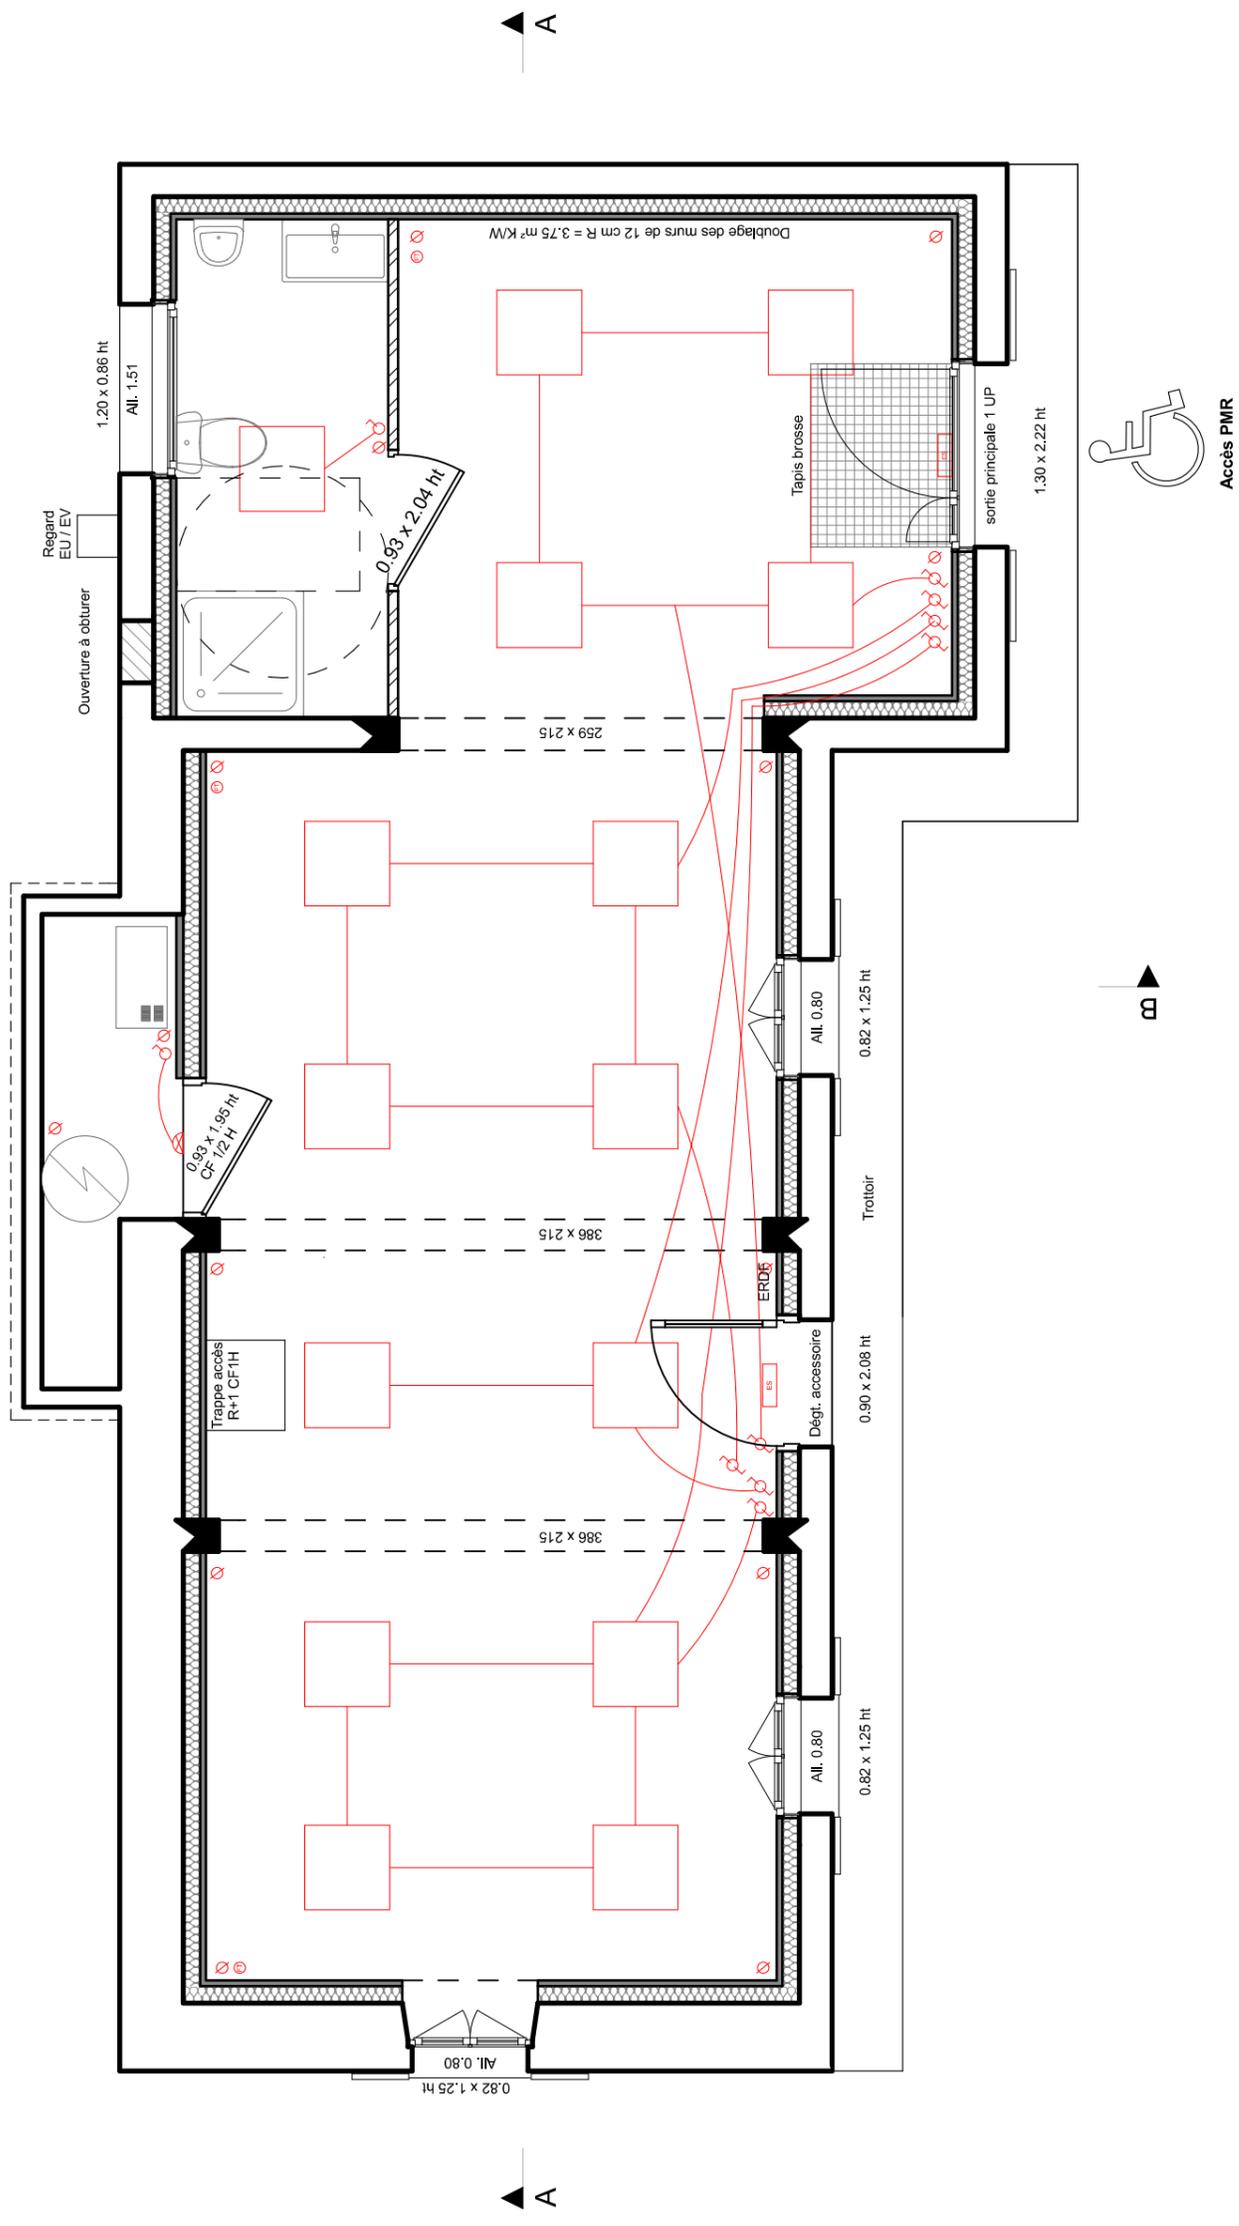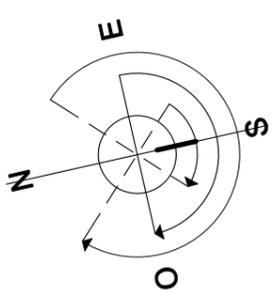

Accès PMR

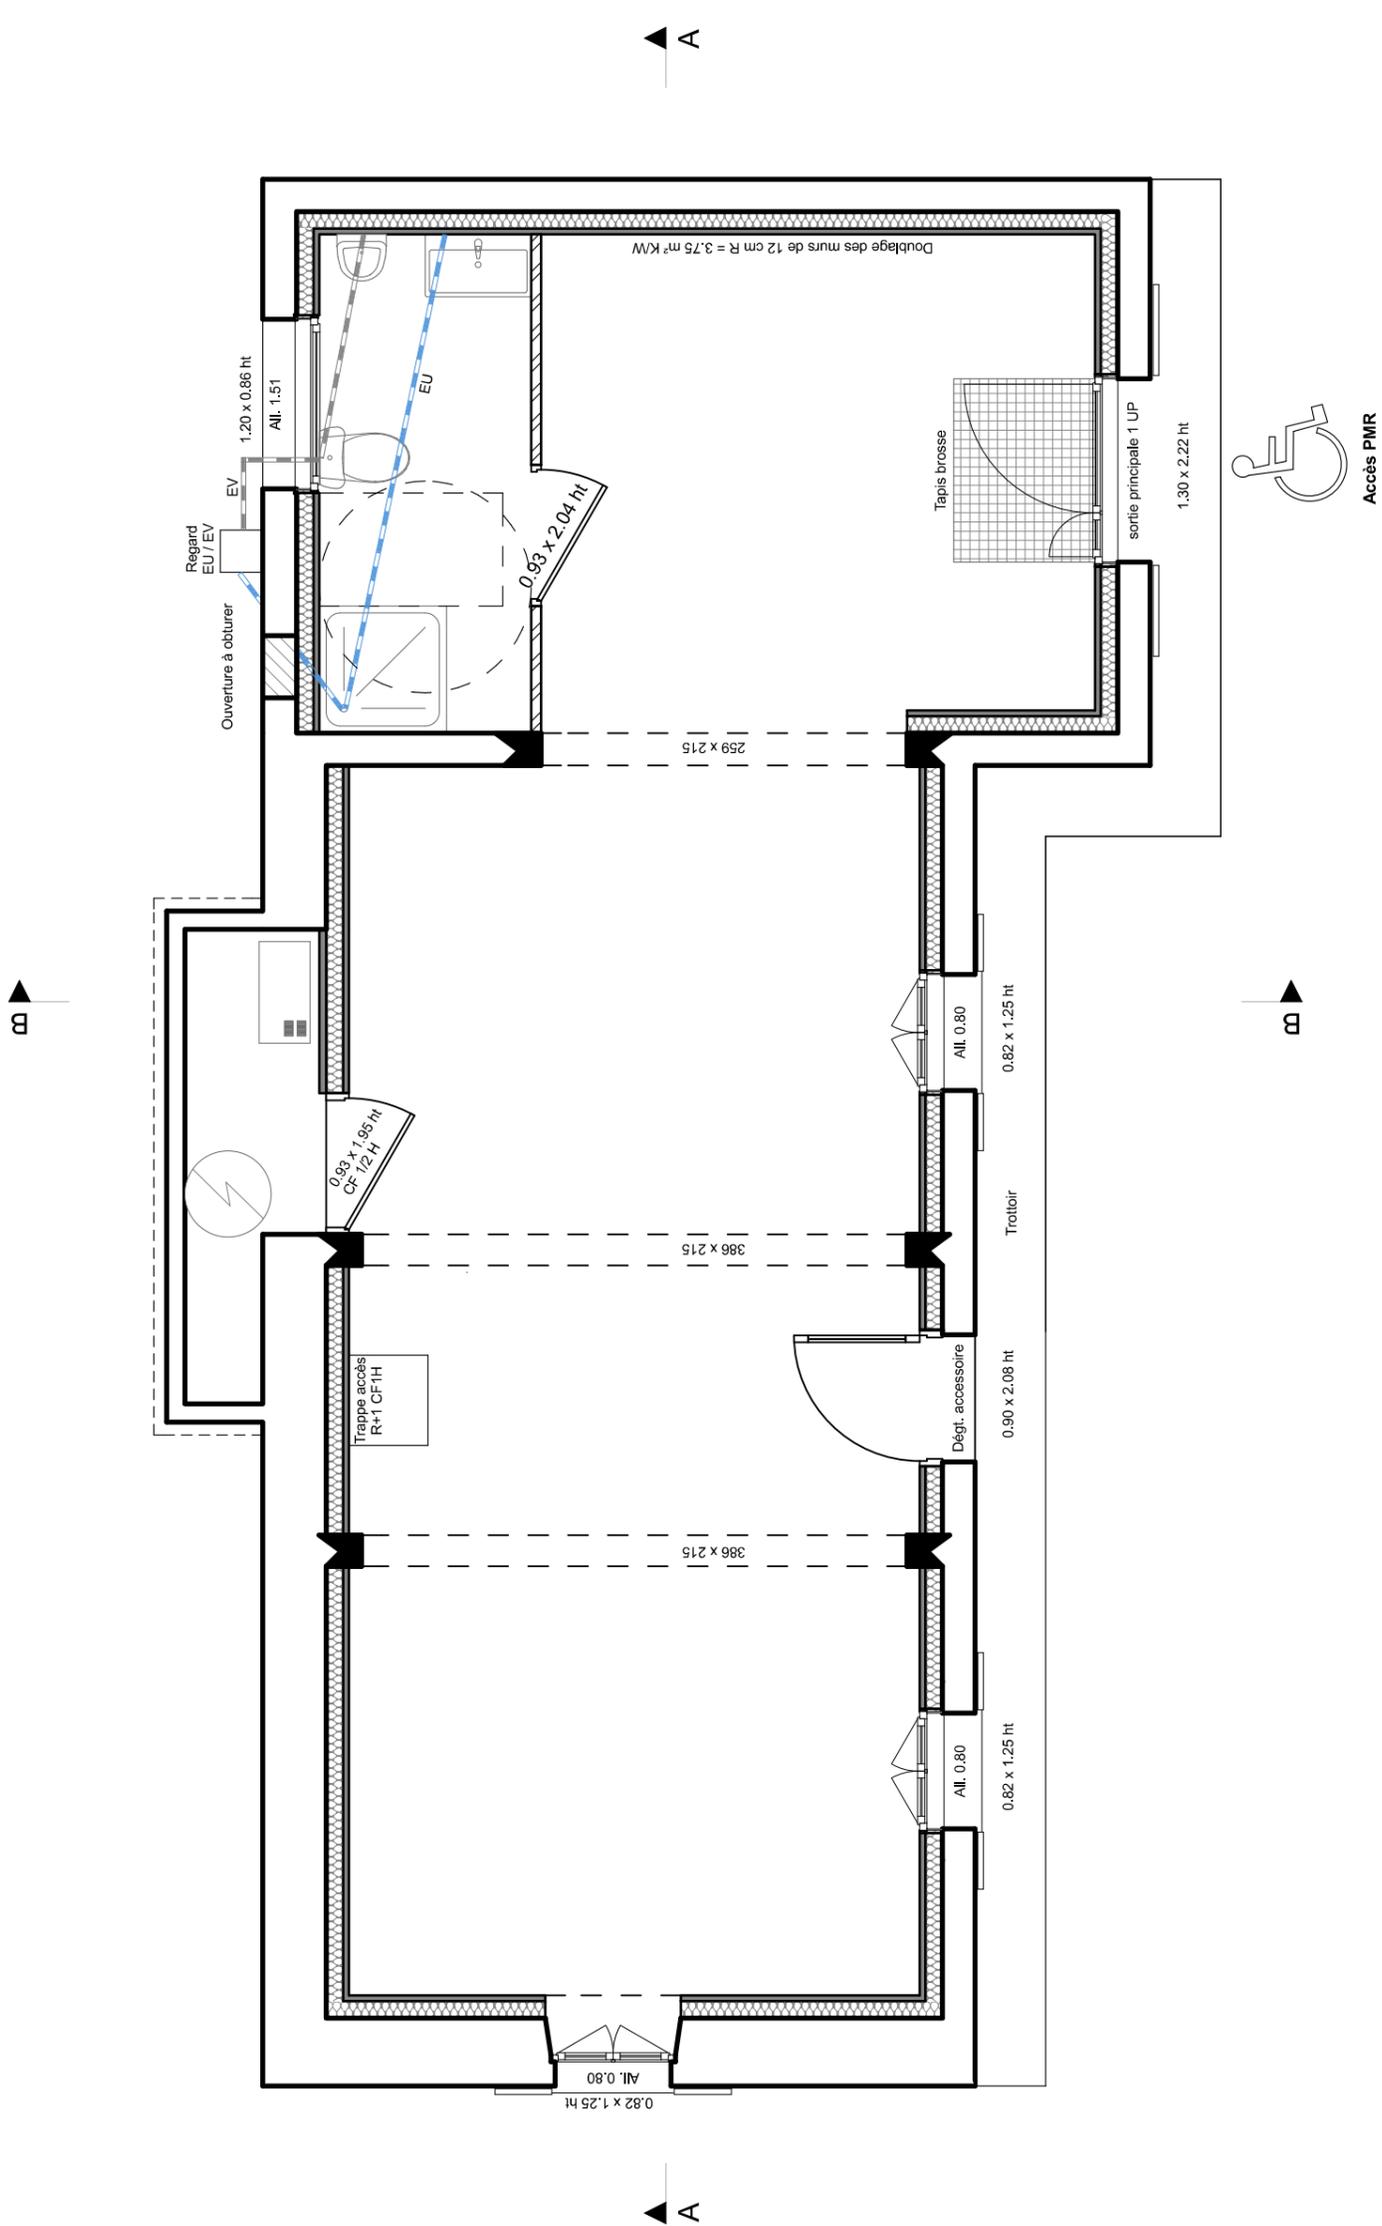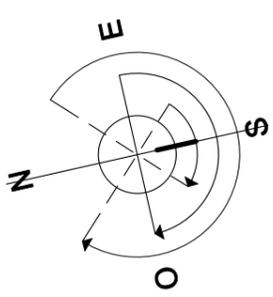

Mairie d'USTARITZ
 Réaménagement du RdC en salle pour l'école
 875 route Landagoien - 64480 USTARITZ

EXE - SCHEMA RESEAUX SOUS DALLAGE
 25/01/2016 - Ech. 1/50

SOLiHA Pays Basque
 9 rue Jacques Laffitte - 64100 BAYONNE
 Dossier n° 24926

Maître d'Ouvrage	Mairie d'USTARITZ		
Dossier	24926	Date	25/01/2016
Adresse travaux	Maison ETXETOA		
Objet:	Réaménagement du RDC en salle de classe		

SURFACES HABITABLES - PHASE EXE

TYPE	NIVEAU	Dénomination	Surface hab. (m²)	Surface annexe (m²)
Salle communale	RdC	Salle	49,33	
		Chaufferie	2,71	
		Salle d'eau	5,30	
		TOTAL	57,34	0,00
Logement T3	1er Etage	Palier R+1	8,33	
		Chambre 1	13,95	
		Chambre 2	14,48	
		Chambre 3	12,85	
		Dégt.	1,96	
		WC	1,28	
		SdB	4,72	
	Combes			59,43
	TOTAL	57,57	59,43	
	TOTAL PHASE EXE			114,91