


REGLEMENT LOCAL DE PUBLICITE

Plan de zonage

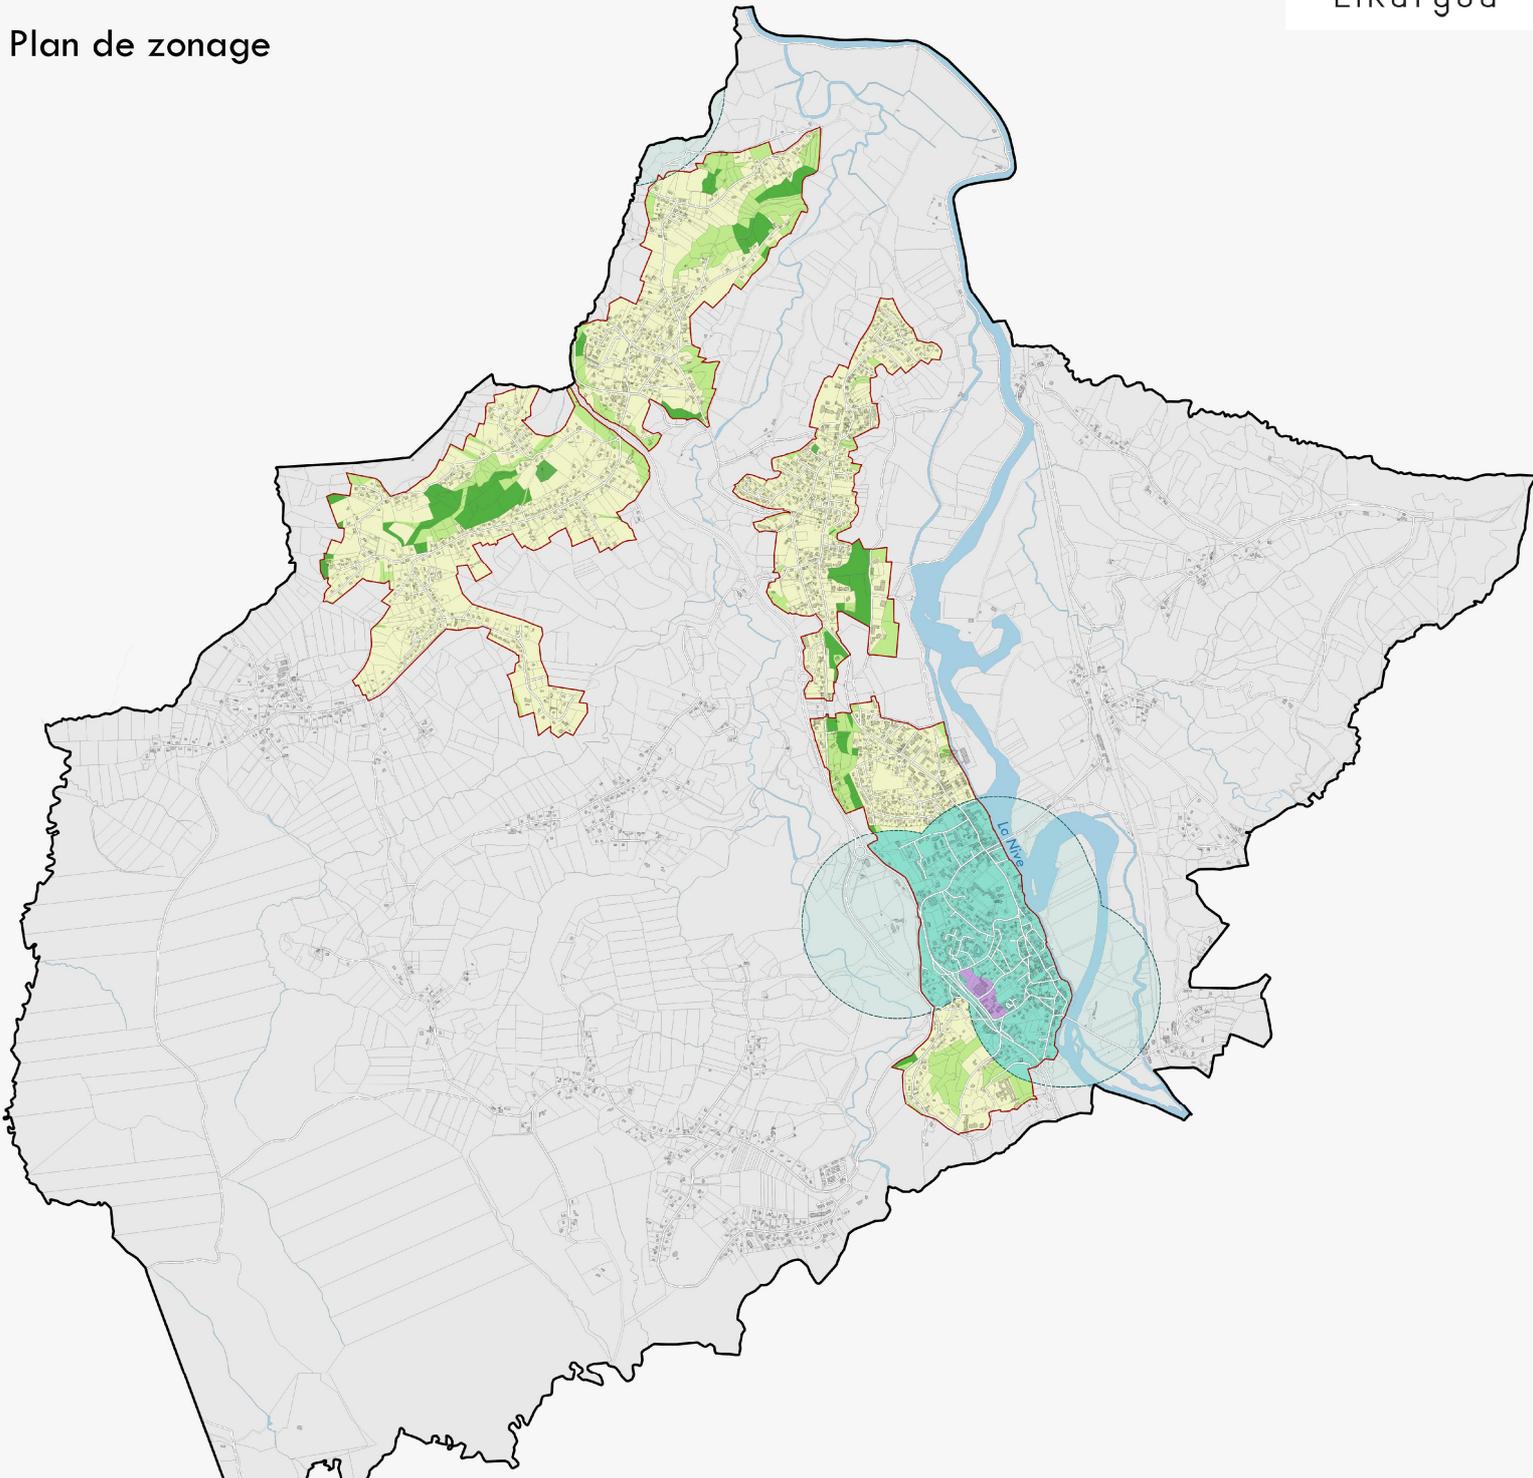

- Zone 1
- Zone 2
- Zone 3
- EBC (Publicité scellée au sol interdite par application du RNP)
- Zone N (Publicité scellée au sol interdite par application du RNP)
- Périmètre de protection de 500 m autour des monuments historiques
- Limite du territoire aggloméré
- Secteur hors agglomération
- Limite communale

0 500 1000 m

