


Légende

- Enrobé chaussée
- Enrobé trottoir
- Résine Initiation désactivé
- Bordures T2
- Signalisation
- Poteau existant
- Simulation voitures
- Cotations

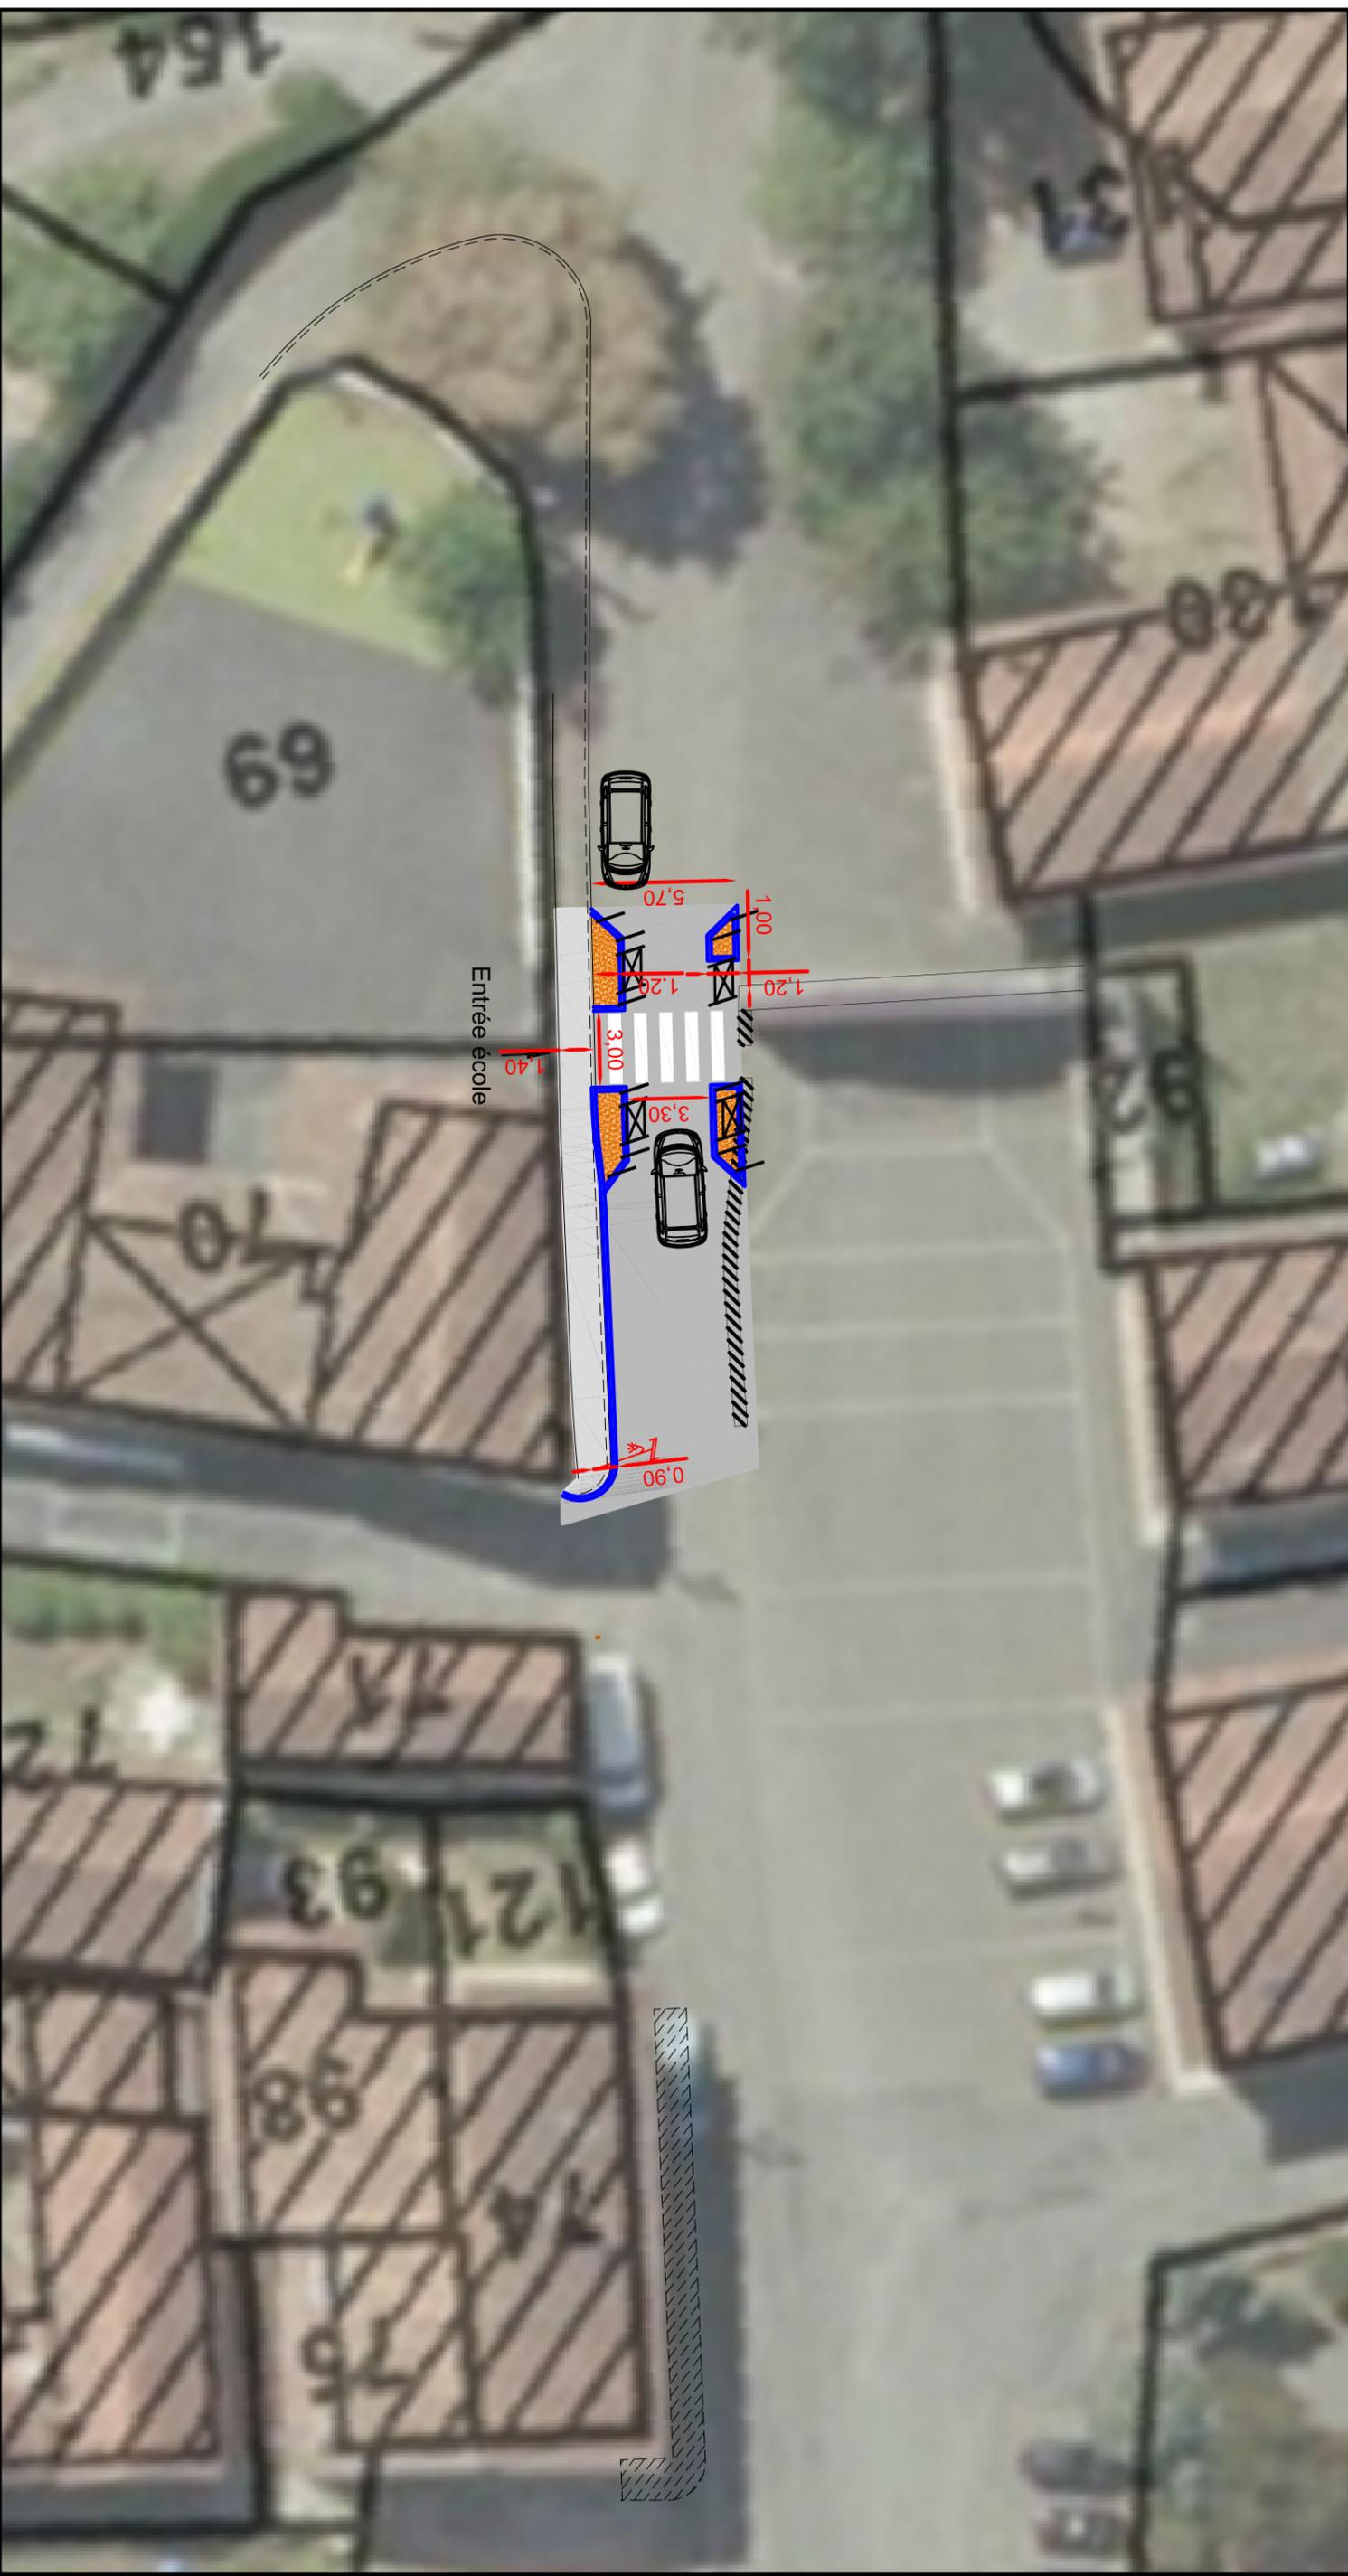

MAITRISE D'OUVRAGE



Maille d'USTARITZ
64 480 USTARITZ
Tél. : 05 59 93 00 44
Mail : mairie@ustaritz.fr

Bureau d'Etudes VRD



BET IMS
Espace Mendel Alta, BAT A
48 av du 8 mai 1945, 64100 BAYONNE
Tél : 05 59 03 43 89
Mail : jacques@betims.fr

Commune d'Ustaritz
Aménagement du bourg d'Herauritz

Aménagement d'une écluse et passage piéton

EMETTEUR	AUTEUR	XA / AM	DATE	JANVIER 2017	INDICE	V1	NUMERO	001	ECHELLE	1/250 ème - Edition format A3
----------	--------	---------	------	--------------	--------	----	--------	-----	---------	-------------------------------