


Légende

- Enrobé chaussée
- Enrobé trottoir
- Résine initiation désactivé
- Bordures T2
- Signalisation
- Poteau existant
- Simulation voitures
- Cotations

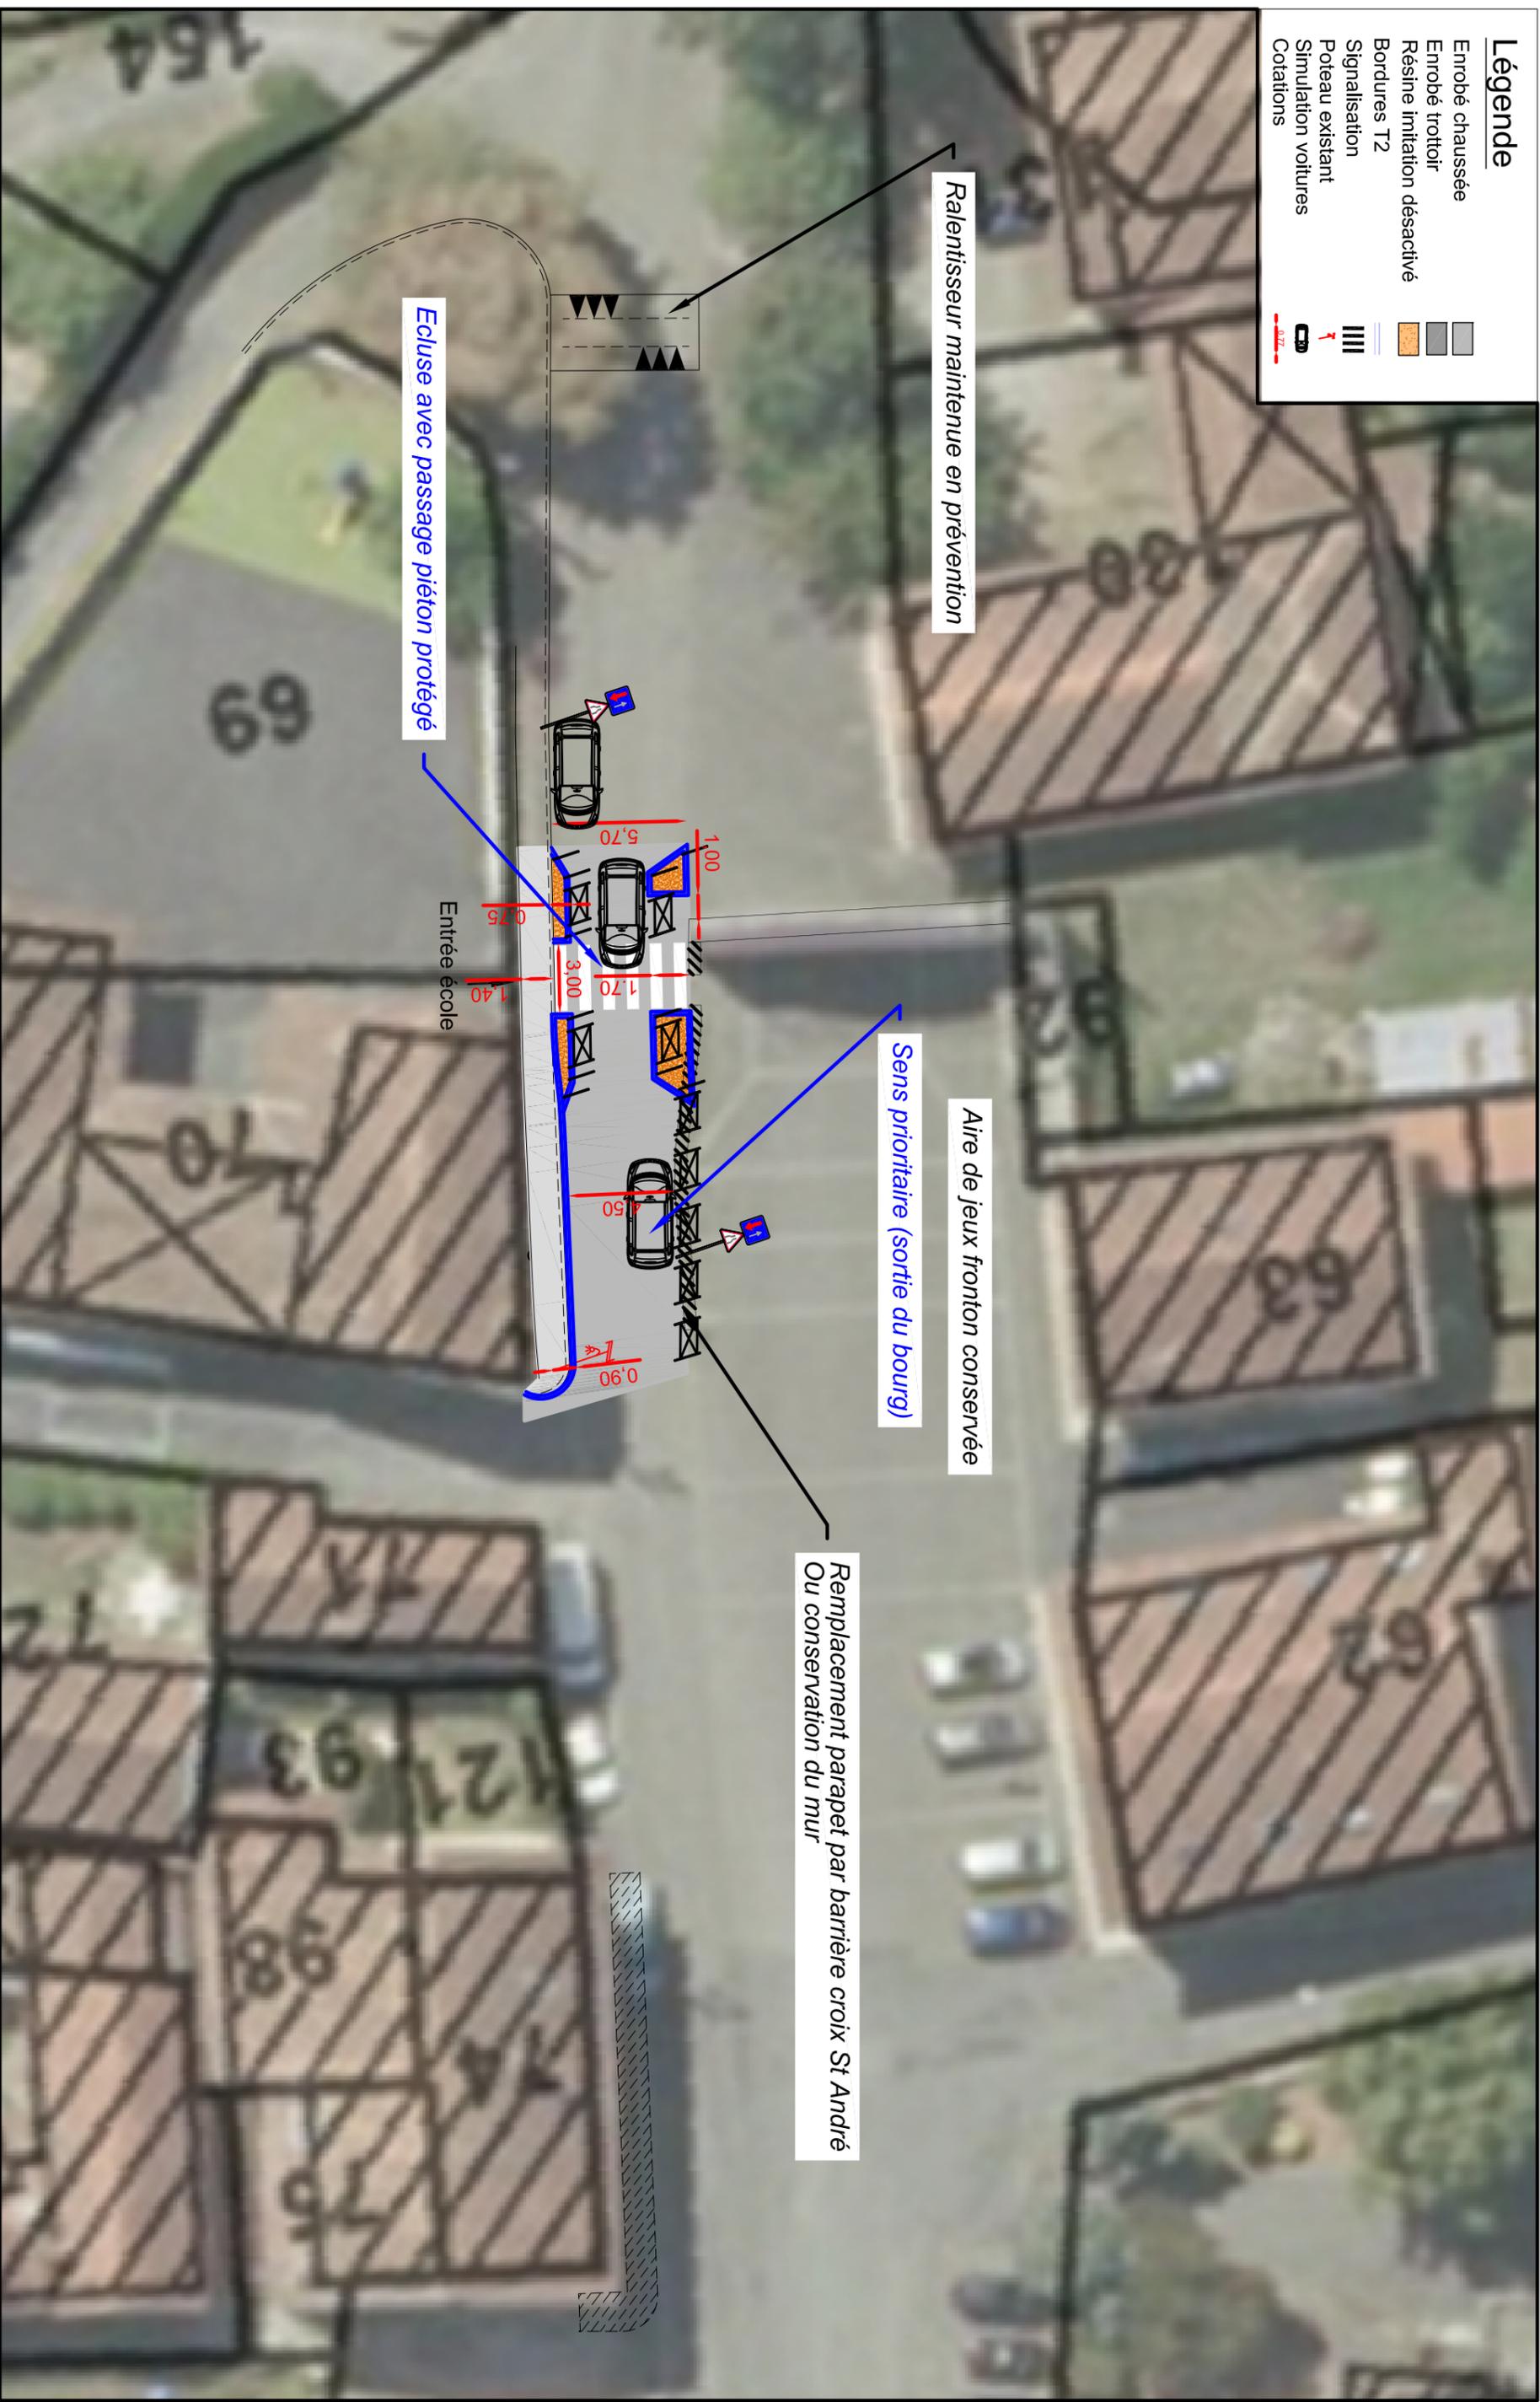

Ralentisseur maintenance en prévention

Ecluse avec passage piéton protégé

Sens prioritaire (sortie du bourg)

Aire de jeux fronton conservée

Remplacemnt parapet par barrière croix St André
Ou conservation du mur

Entrée école

MAITRISE D'OUVRAGE



Maille d'USTARITZ
64 480 USTARITZ
Tél. : 05 59 93 00 44
Mail : mairie@ustaritz.fr

Bureau d'Etudes VRD



BET IMS
Espace Mendel Alfa, BAT A
48 av du 8 mai 1945 64100 BAYONNE
Tél. 05 59 03 43 89
Mail : jacques@betims.fr

Commune d'Ustaritz
Aménagement du bourg d'Herauritz

Aménagement d'une écluse et passage piéton

EMETTEUR	AUTEUR	XA / AM	DATE	JANVIER 2017	INDICE	V2	NUMERO	001	ECHELLE	1/250 ème - Edition format A3
----------	--------	---------	------	--------------	--------	----	--------	-----	---------	-------------------------------