


# Légende

- Enrobé chaussée
- Enrobé parking
- Béton désactivé
- Résine imitation désactivé
- Espace vert
- Bordures quai bus
- Bordures T2
- Bordures P1
- Bordures I2

- Table de pique-nique
- Végétations
- Signalisation
- Cotations
- Bus Scolaire simulé

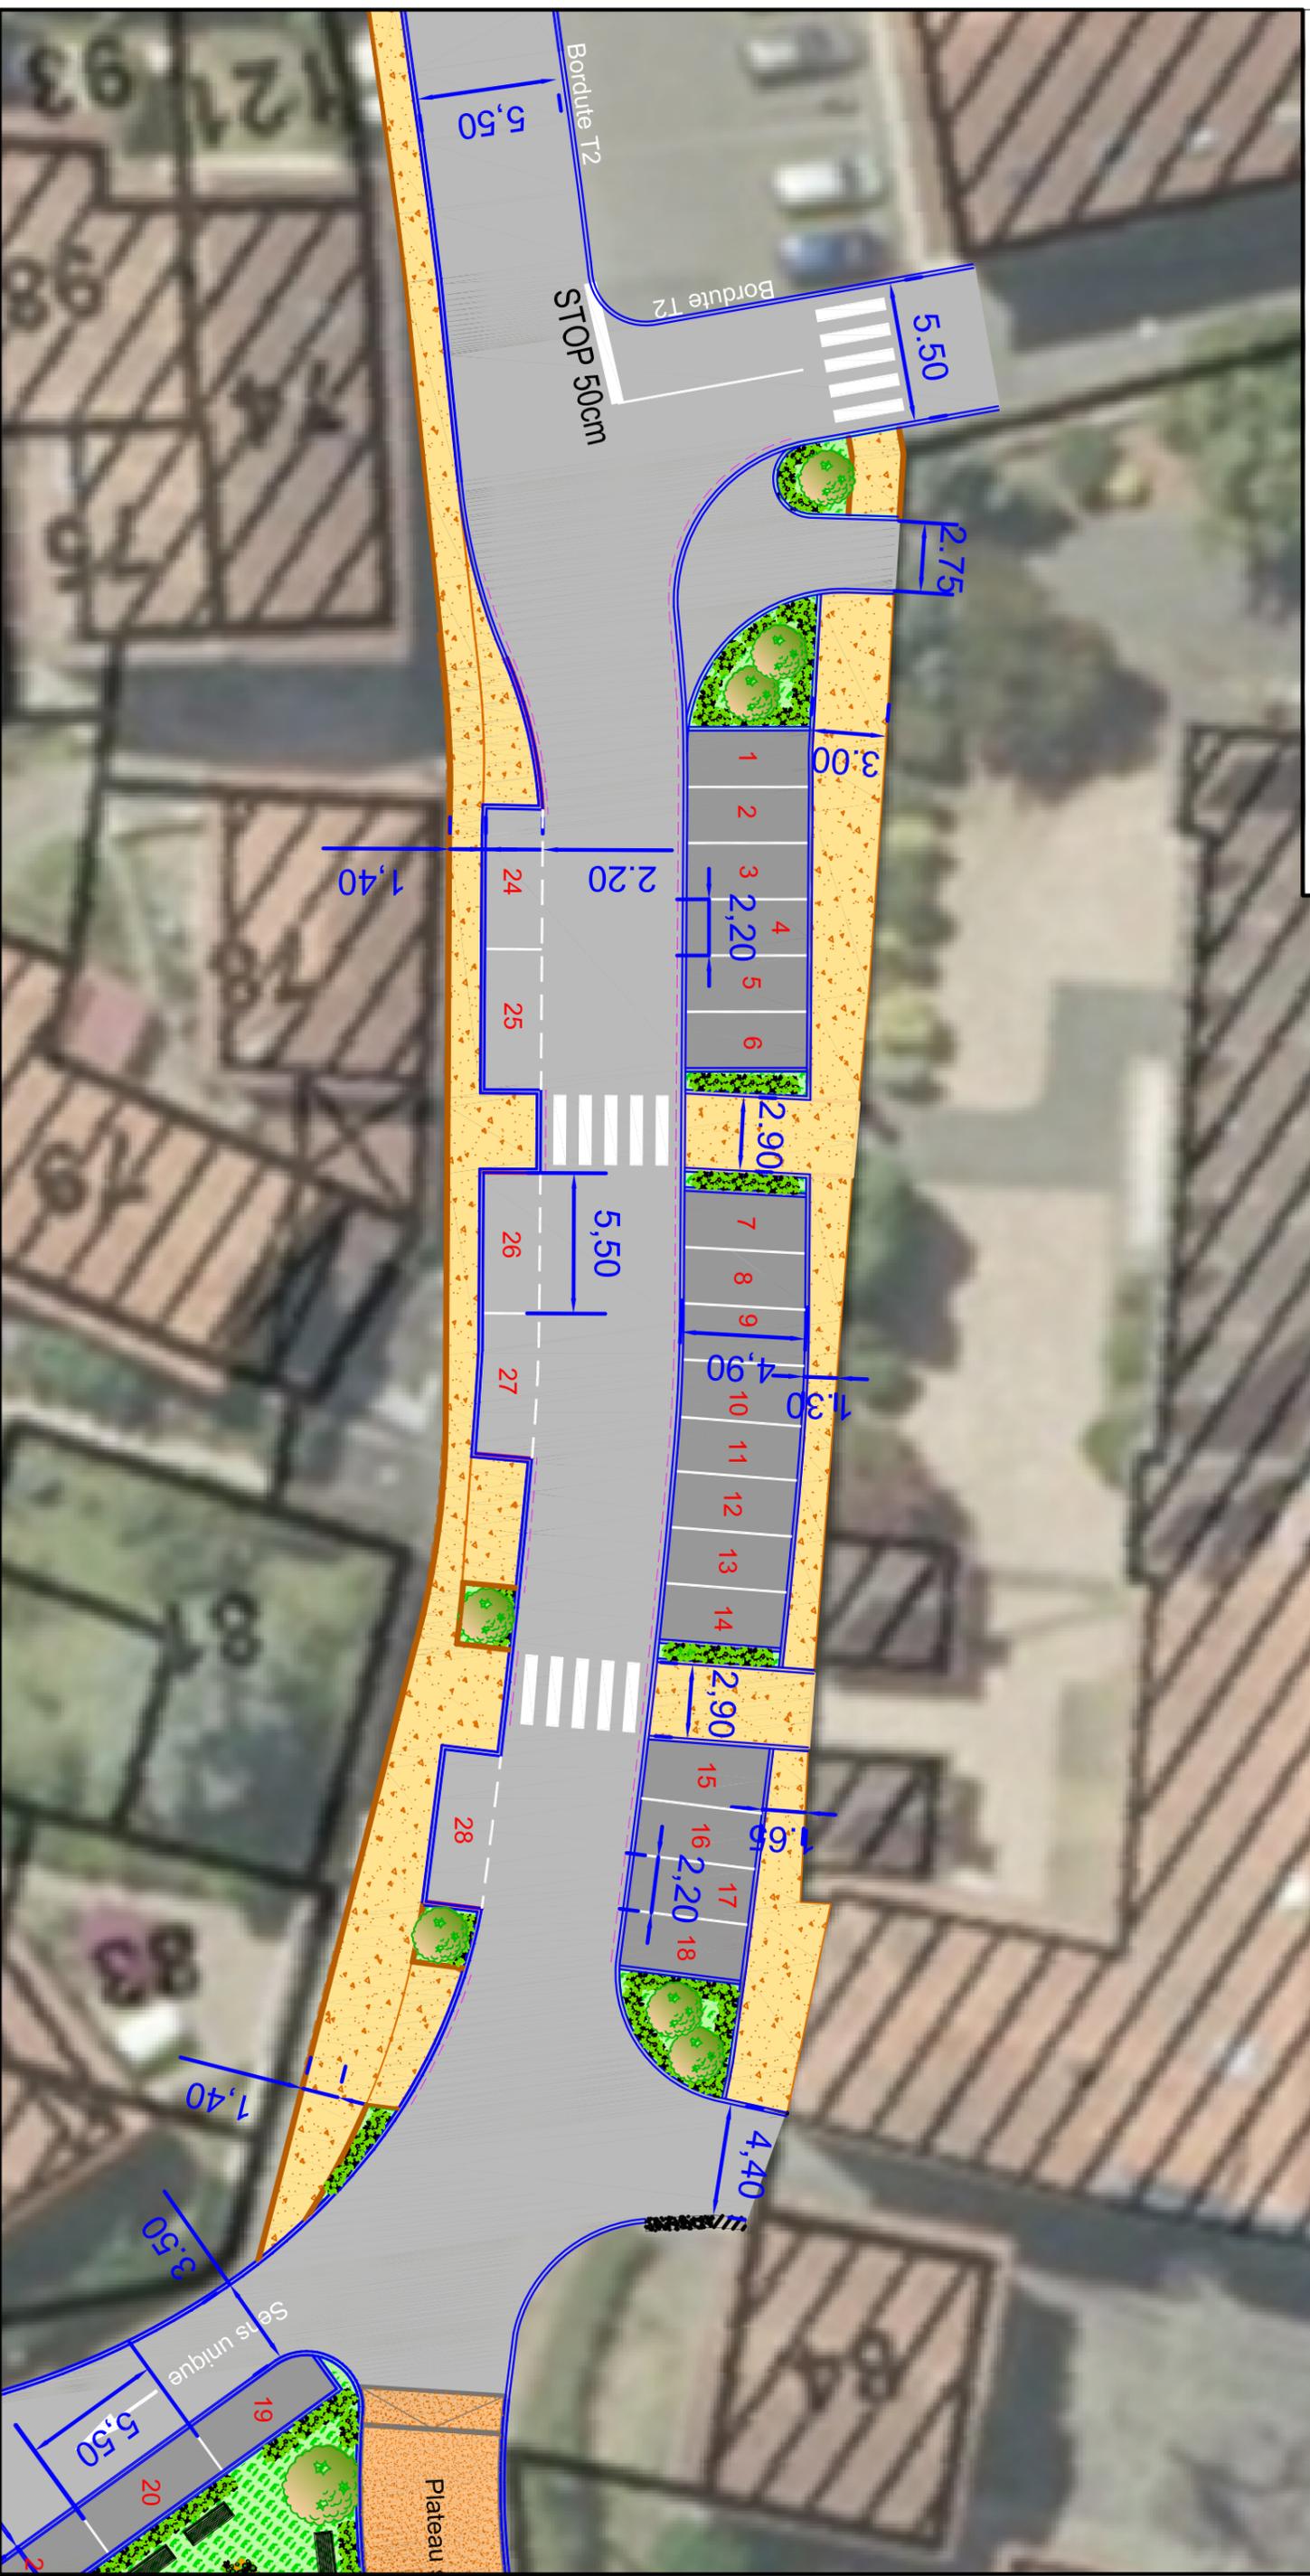

## MAITRISE D'OUVRAGE



Maille d'USTARITZ  
64 480 USTARITZ  
Tél : 05 59 93 00 44  
Mail : mail@ustaritz.fr

## Bureau d'Etudes VRD



BET IMS  
Espace Mendel Apha, BAT A  
48 av du 8 mai 1945, 64100 BAYONNE  
Tél : 05 59 03 43 89  
Mail : jacques@betims.fr

Commune d'Ustaritz  
Aménagement du bourg d'Herauritz

Plan d'aménagement

02

EMETTEUR	AUTEUR	DATE	INDICE	V2	NUMERO	ECHELLE
		NOVEMBRE 2016			002	1/250 ème - Edition format A3